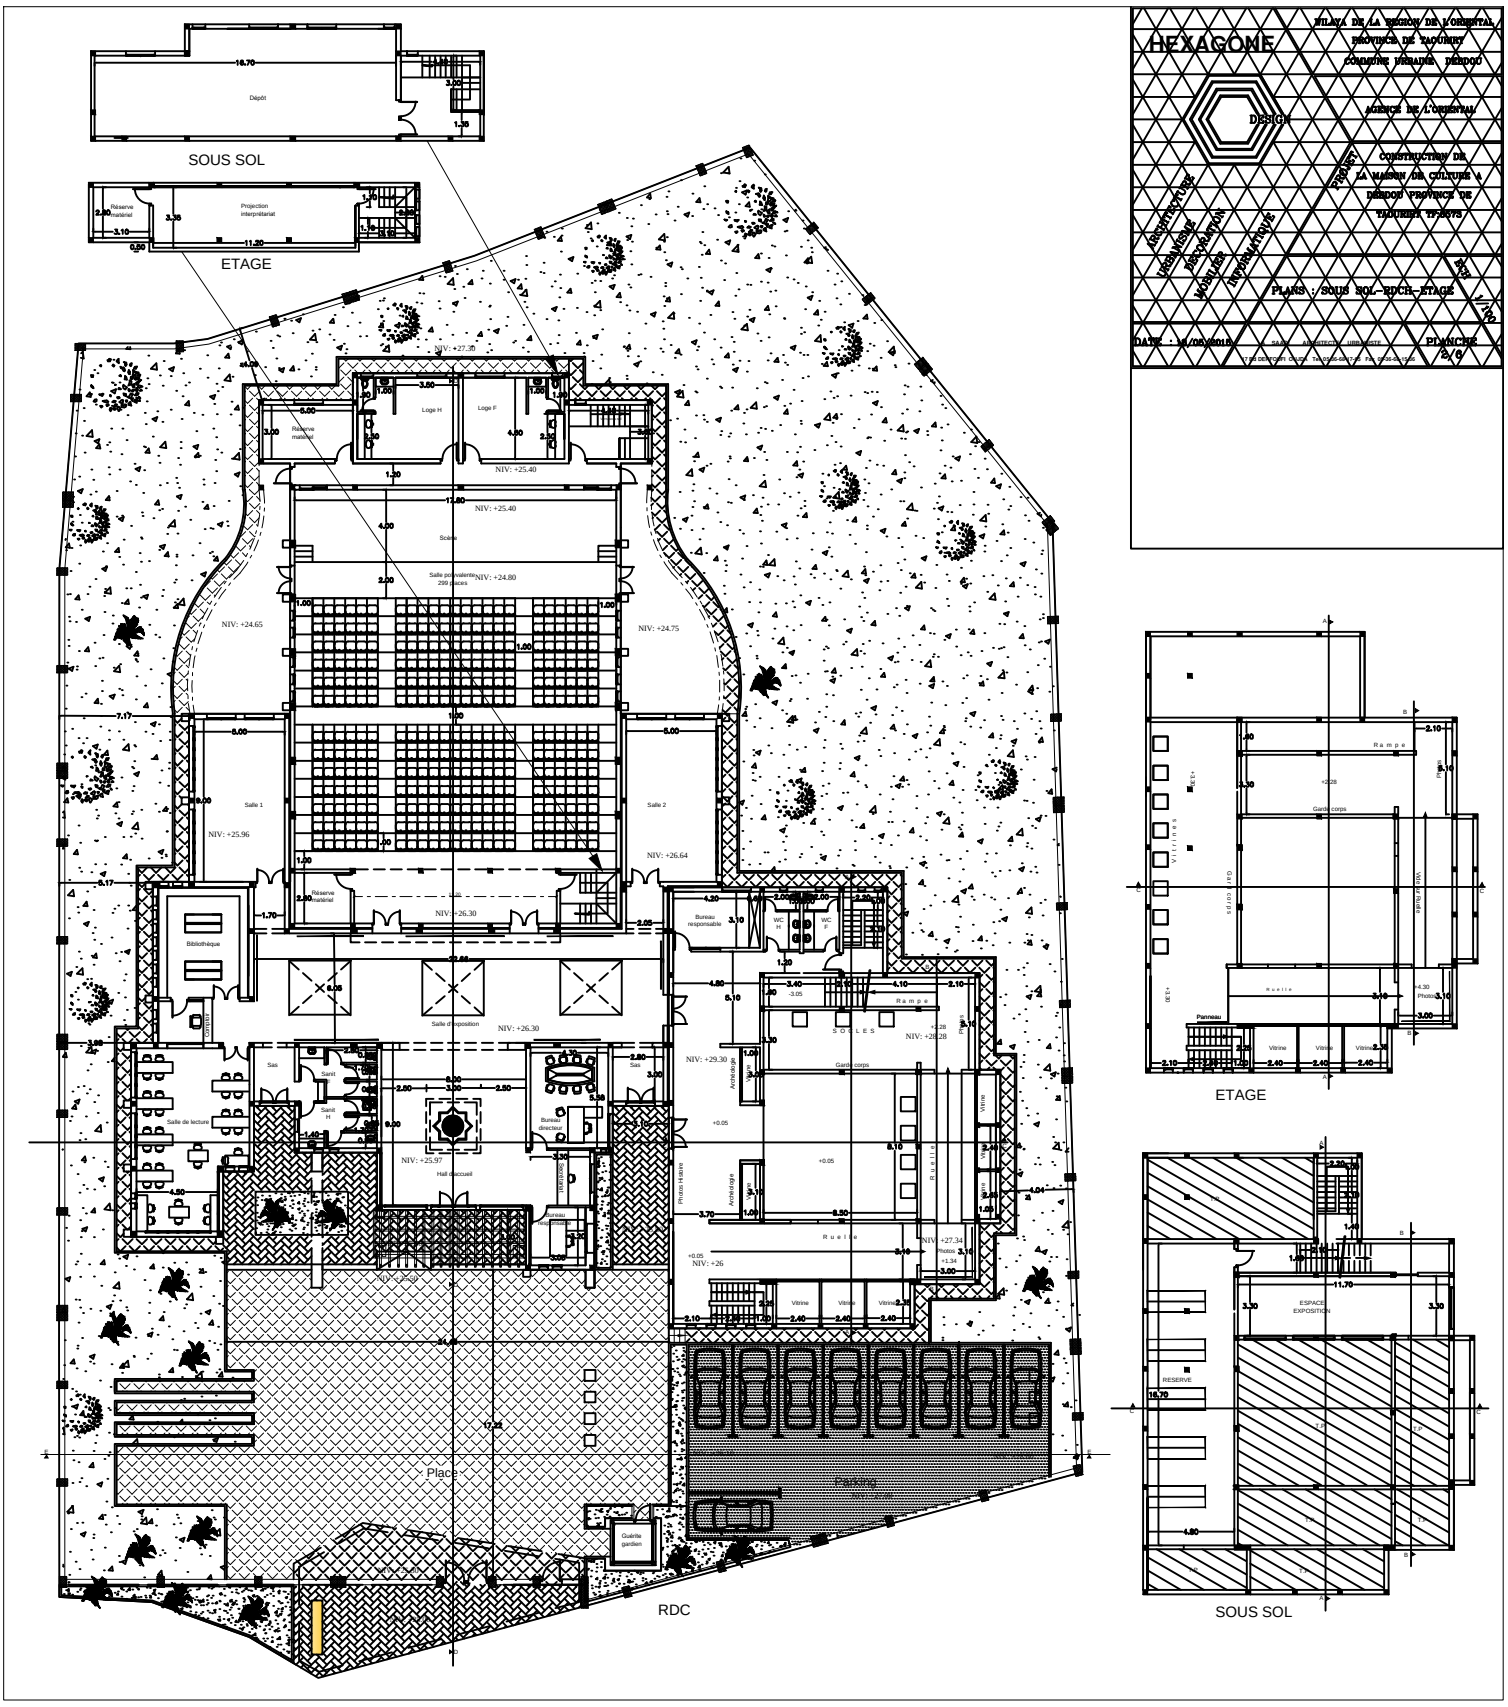
HEXAGONE
DESIGN
ARCHITECTURE
URBANISME
DECORATION
MOBILIER
INFORMATIQUE
PROJET
WILAYA DE LA REGION DE L'ORIENTAL
PROVINCE DE TAOURIRT
COMMUNE URBAINE DEBDOU
AGENCE DE L'ORIENTAL
CONSTRUCTION DE
LA MAISON DE CULTURE A
DEBDOU PROVINCE DE
TAOURIRT TF-5573
PLANS : SOUS SOL-RDCH-ETAGE
ECH
1/100
DATE : 18/05/2016
PLANCHE
2/6
SOUS SOL
ETAGE
RDC
Place
Parking
Hall d'accueil
Salle de lecture
Bibliothèque
Salle d'exposition
Salle 1
Salle 2
Salle polyvalente
299 places
Scène
Loge H
Loge F
Réserve matériel
Bureau responsable
Bureau directeur
Guérite gardien
Rampe
Garde corps
Ruelle
Vitrine
Archéologie
Photos Histoire
Photos
Panneau
ESPACE EXPOSITION
RESERVE