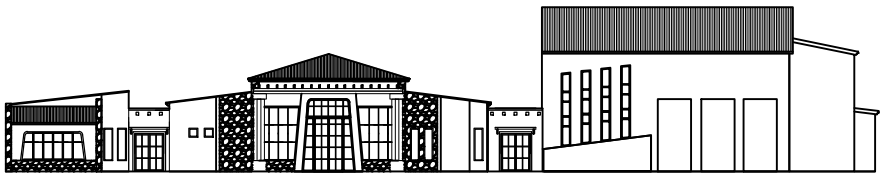

FACADE PRINCIPALE

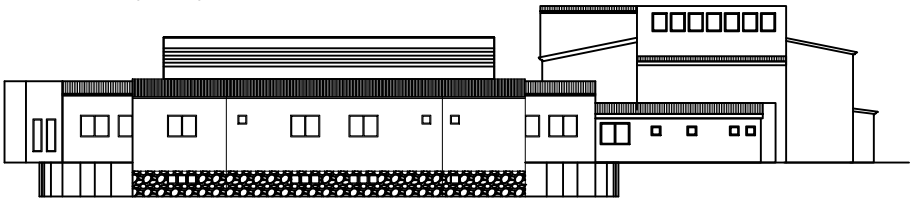

FACADE ARRIERE

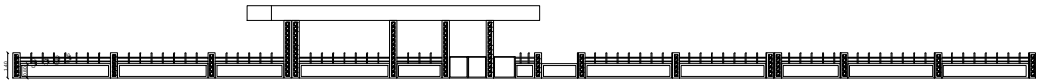

MUR DE CLOTURE PRINCIPALE

MUR DE CLOTURE LATERAL

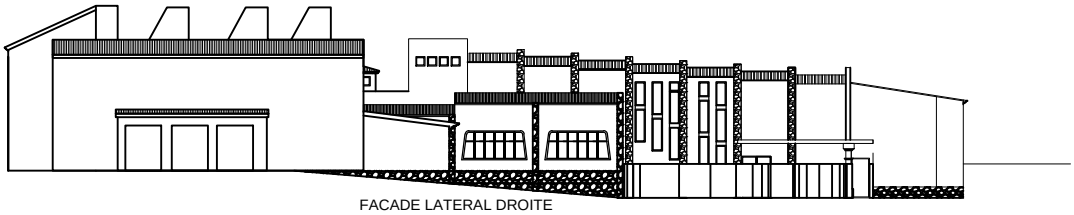

FACADE LATERAL DROITE

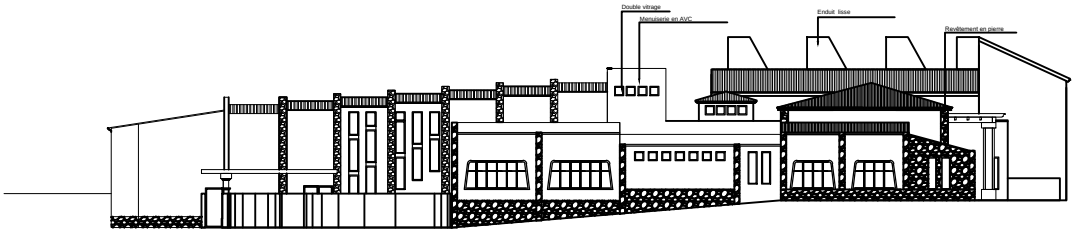

FACADE LATERAL GHAUCHE

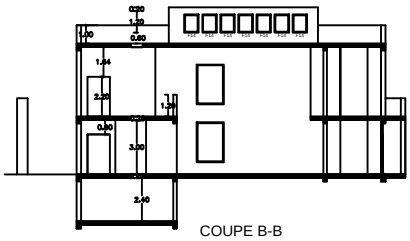

COUPE B-B

COUPE EE

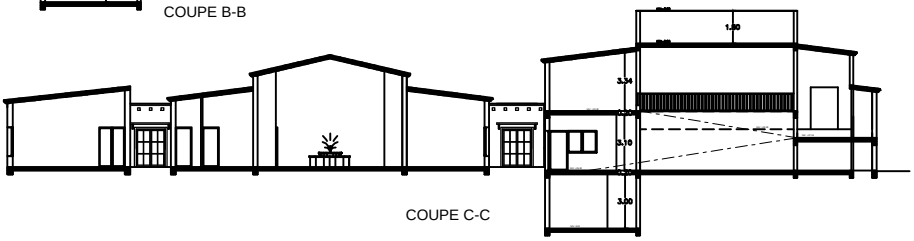

COUPE C-C

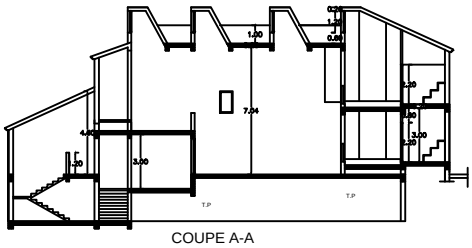

COUPE A-A

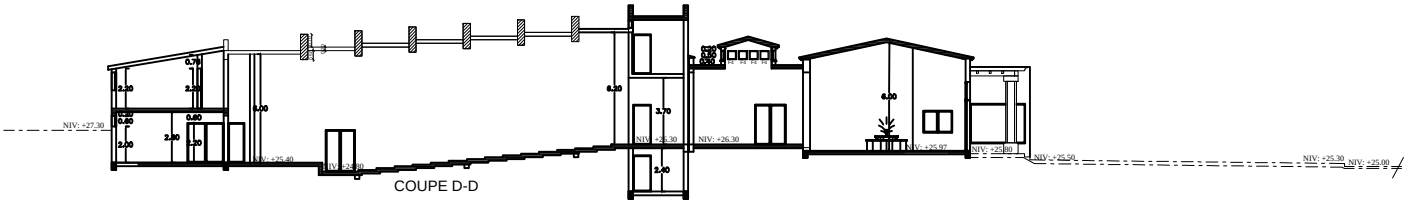

COUPE D-D

HEXAGONE

DESIGN

ARCHITECTURE
URBANISME
DECORATION
MOBILIER
INFORMATIQUE

PLAN DE LA REGION DE L'ORIENTAL
PROVINCE DE TAOURIRT
COMMUNE URBAINE DEBDOU

MAIRIE DE L'ORIENTAL

PROJET : CONSTRUCTION DE LA MAISON DE CULTURE A DEBDOU PROVINCE DE TAOURIRT TF 2015

COUPES - FACADES

1/100

DATE : 16/06/2016

NOM ARCHITECTE : HURBURE

TEL 0670 07 24 22 - FAX 0536 68 12 68

PLANCHE 4/6