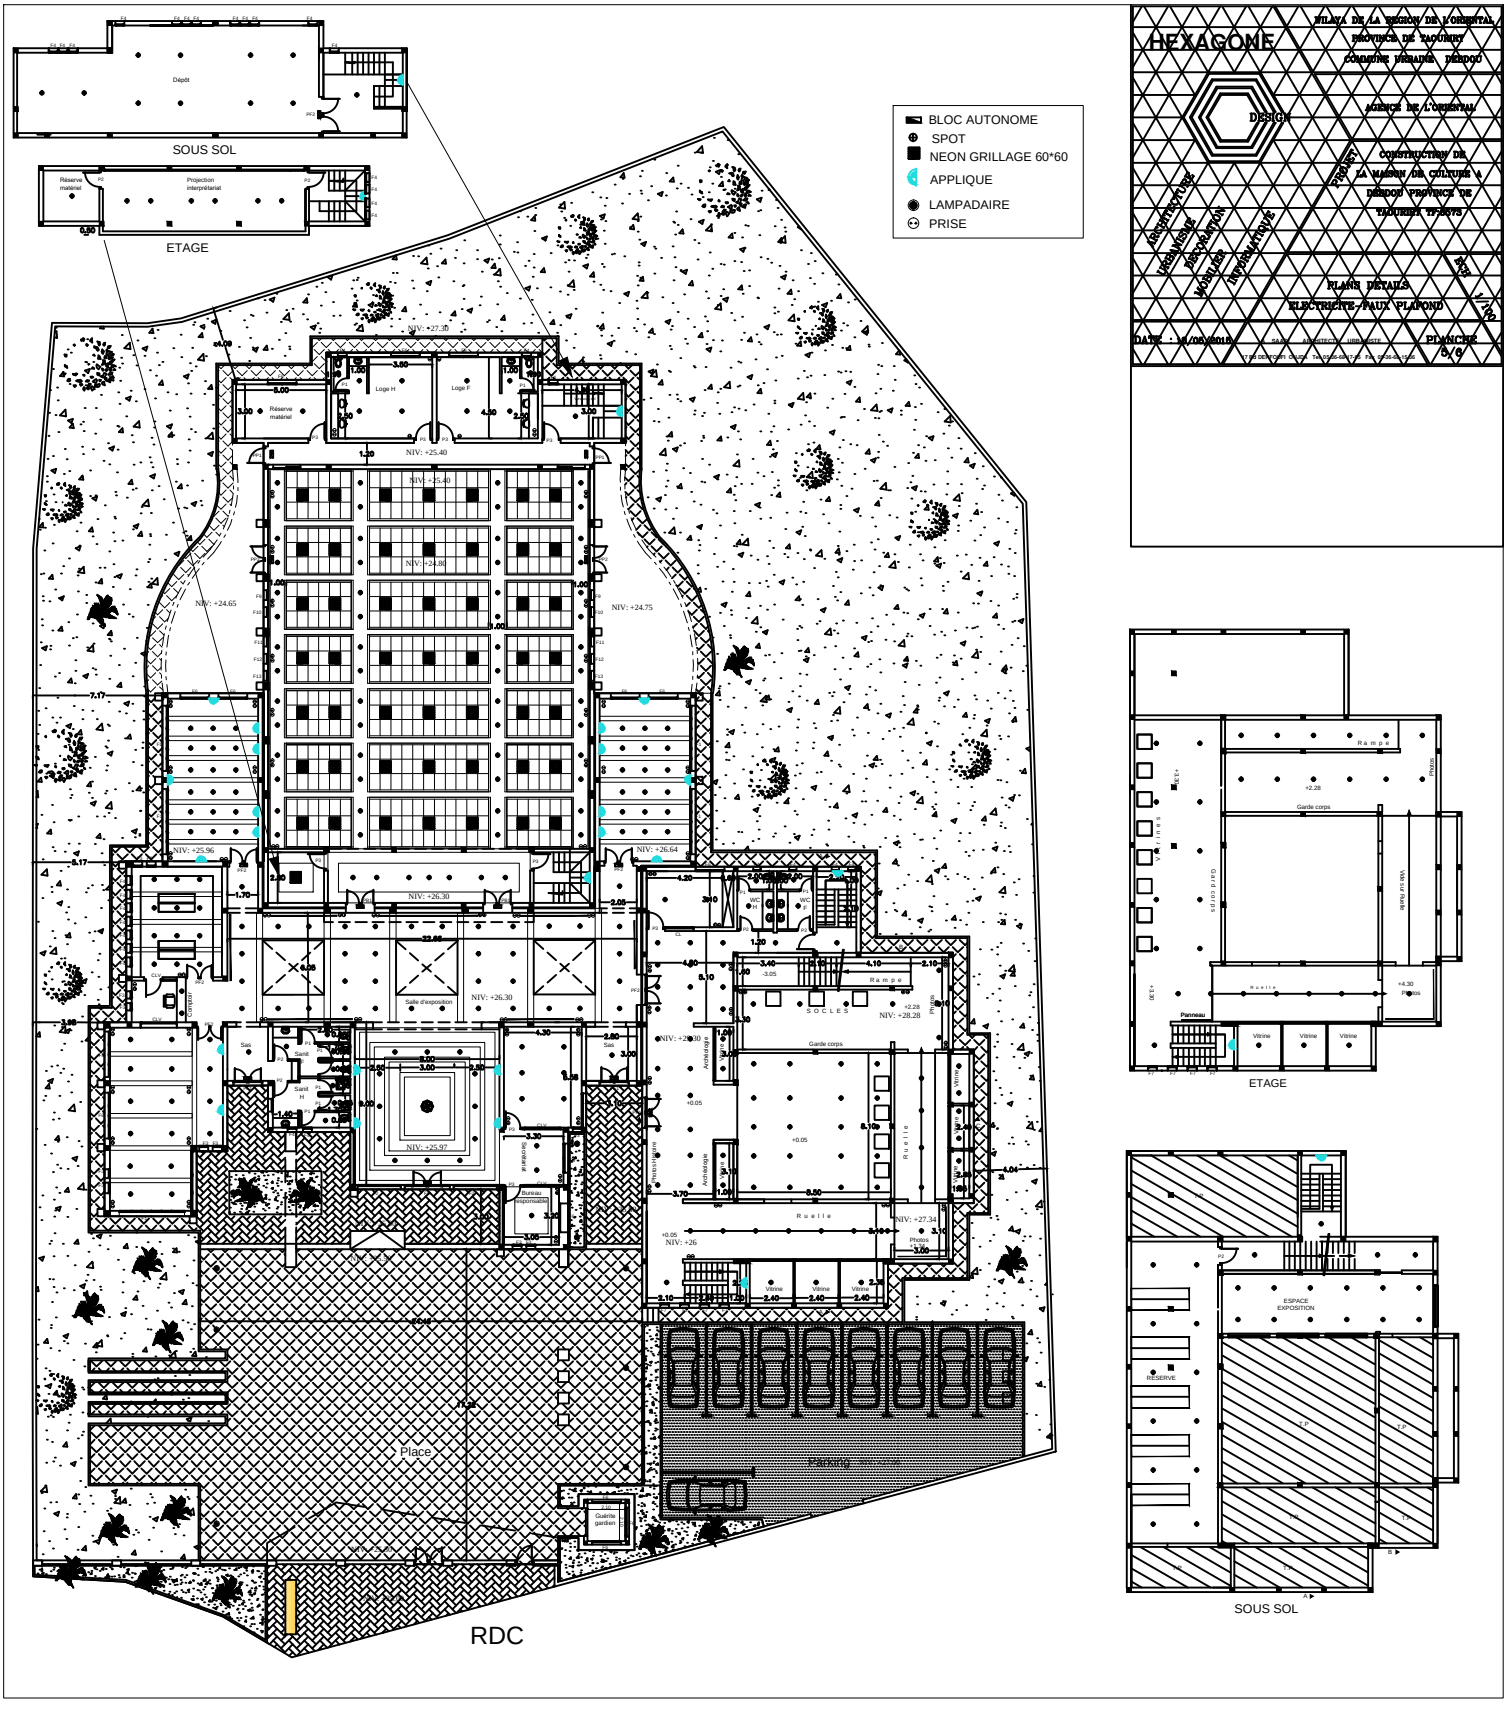

HEXAGONE
DESIGN
ARCHITECTURE
URBANISME
DECORATION
MOBILIER
INFORMATIQUE
PROJET
WILAYA DE LA REGION DE L'ORIENTAL
PROVINCE DE TAOURIRT
COMMUNE URBAINE DEBDOU
AGENCE DE L'ORIENTAL
CONSTRUCTION DE
LA MAISON DE CULTURE A
DEBDOU PROVINCE DE
TAOURIRT TF-5573
PLANS DETAILS
ELECTRICITE-FAUX PLAFOND
ECH
1/100
DATE : 18/05/2016
PLANCHE
5/6
BLOC AUTONOME
SPOT
NEON GRILLAGE 60*60
APPLIQUE
LAMPADAIRE
PRISE
SOUS SOL
ETAGE
RDC
Place
Parking
ETAGE
SOUS SOL