ROYAUME DU MAROC
WILAYA DE LA REGION ORIENTALE
PROVINCE DE TAOURIRT
COMMUNE URBAINE DE DEBDOU

Maitre d'Ouvrage

AGENCE DE L'ORIENTAL

CONSTRUCTION DE LA MAISON DE CULTURE A DEBDOU PROVINCE DETAOURIRT
TF:6573

PLAN DE BA - BLOC N°2
COFFRAGES - DETAILS

DATE : 16/05/2015 | REFERENCE AFFAIRE: IPO - BAT 15016/AS-E

INDICE	DATE	OBSERVATIONS
A	16/05/2015	APD
B		
C		
D		
E		

PLAN N°: 07 / 12 | VISAS DU BC

B.E.T:INGENIERIE PRATIQUE DE L'ORIENTAL BUREAU D'ETUDES

AMRAOUI A

Adresses: Marché Couvert, Immeuble D, 2ème étage, App 1, BP 840 OUJDA Principale, Tél/Fax:05 36 70 15 80

Coffrage H. RDC (Niveau 1)

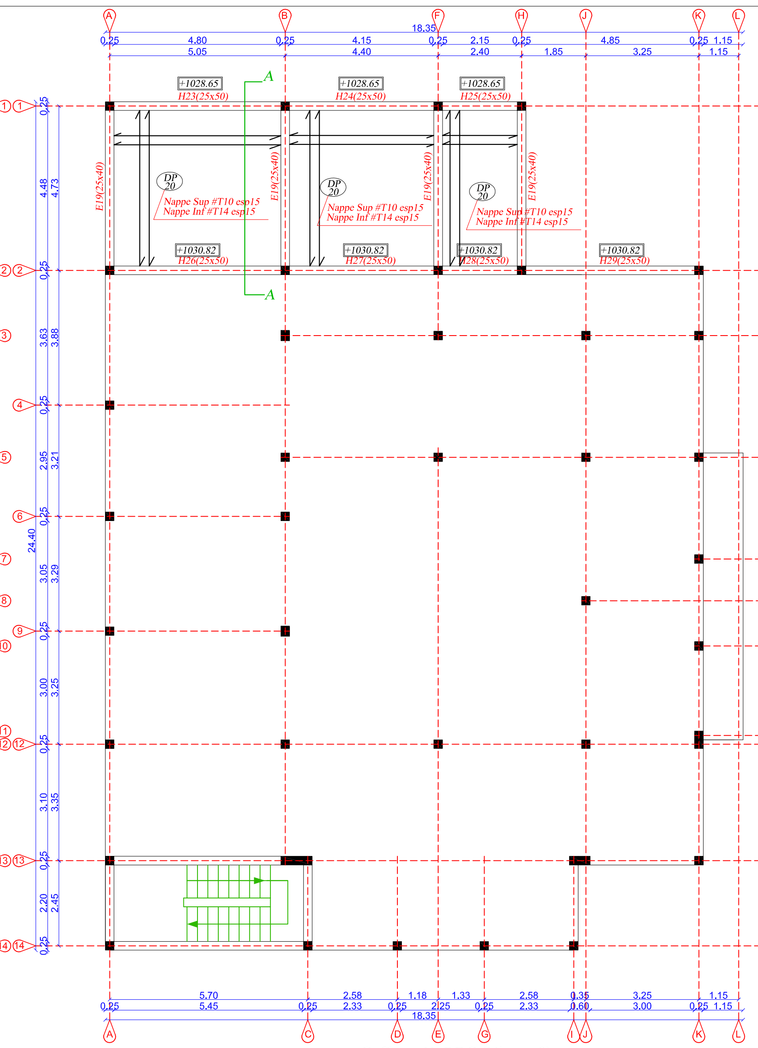

Coffrage H. RDC (Niveau 2)

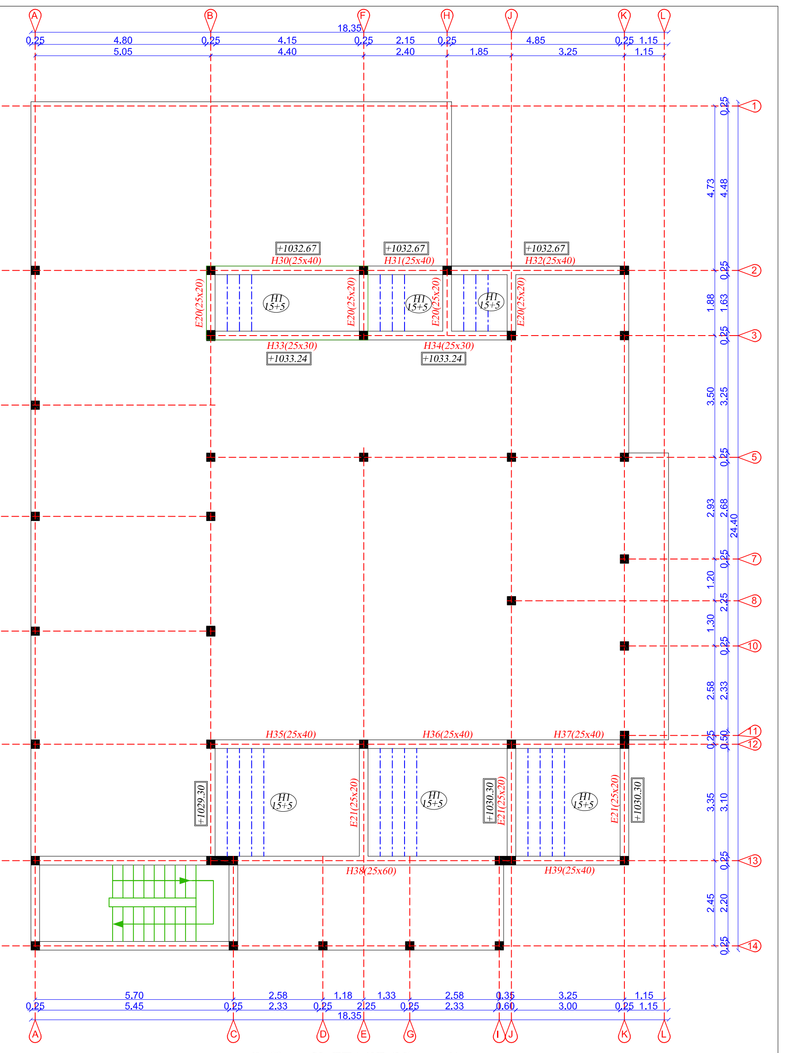

Coffrage H. ETAGE (Niveau 1)

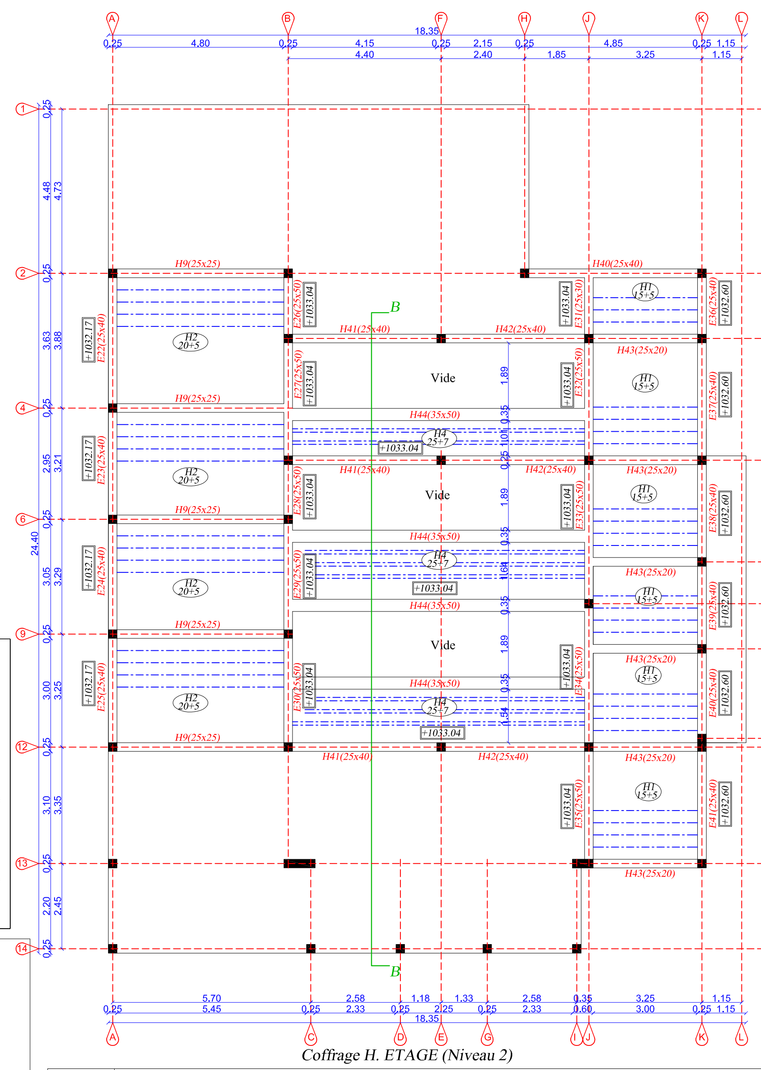

Coffrage H. ETAGE (Niveau 2)

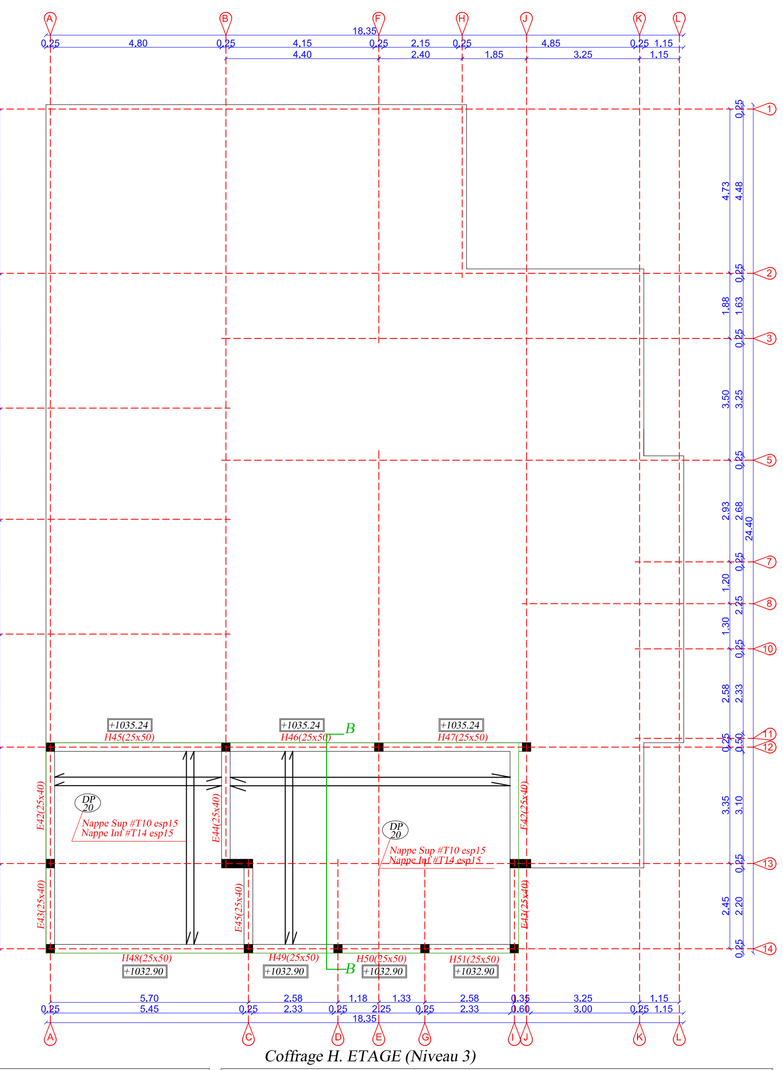

Coffrage H. ETAGE (Niveau 3)

Détails Espacement Des armatures Transversales des poteaux

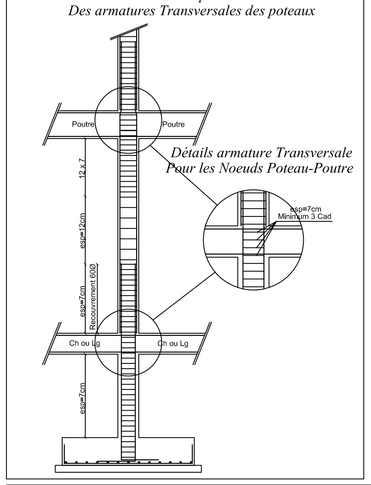

Détails Récupération du Niveau par Gros Béton sous semelles

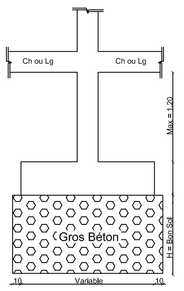

Détails de ferraillage des escaliers

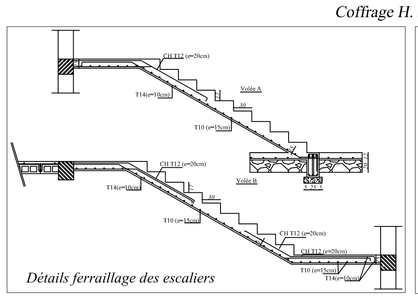

Détails de ferraillage des Chenaux

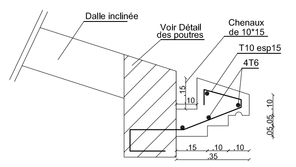

TABLEAU DES POTEAUX

N° POTEAUX	P1	P2	P3	P4	P5	P6	P7	P8
Sous Sol	(25x25) 4T14 Cadres T8	(25x25) 6T14 Cad+Ep T8	(25x30) 6T14 Cad+Ep T8				(25x90) 14T16 Cad+3Ep T8	
R.D.Ch	(25x25) 4T14 Cadres T8	(25x25) 4T14 Cadres T8	(25x25) 4T14 Cadres T8	(25x25) 4T14 Cadres T8	(25x25) 4T14 Cadres T8	(25x30) 6T14 Cad+Ep T8	(25x90) 14T16 Cad+3Ep T8	(25x60) 10T16 Cad+3Ep T8
1er Etage		(25x25) 4T14 Cadres T8	(25x25) 4T14 Cadres T8		(25x25) 4T14 Cadres T8	(25x25) 4T14 Cadres T8	(25x90) 14T16 Cad+3Ep T8	(25x60) 10T16 Cad+3Ep T8

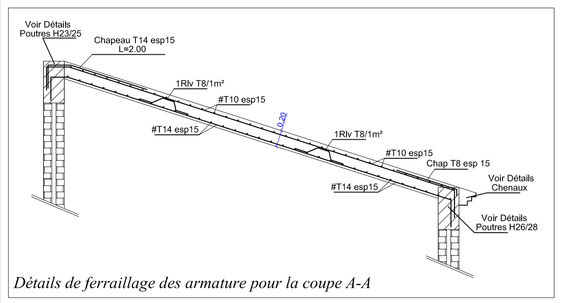

Détails de ferraillage des armature pour la coupe A-A

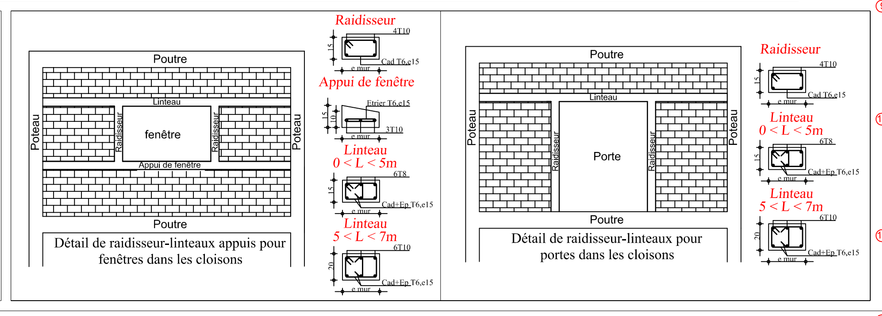

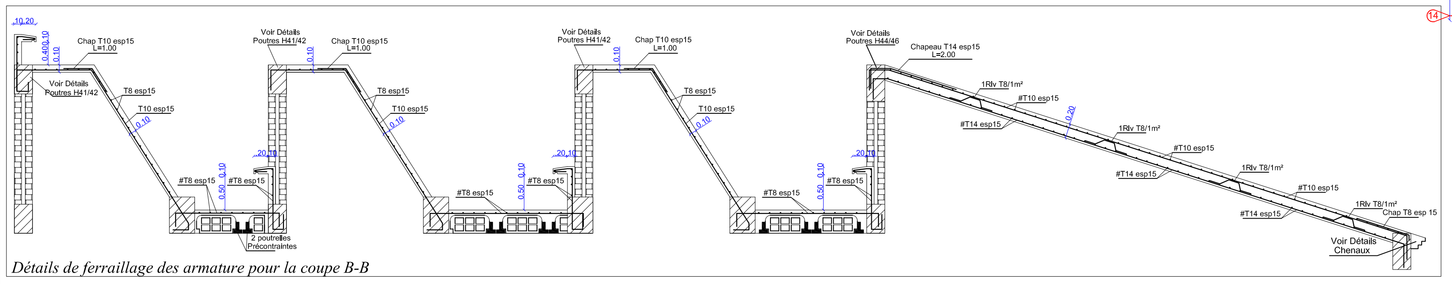

Détails de ferraillage des armature pour la coupe B-B

PLANCHER A ENTREVOUS AVEC POUTRELLES COULEES SUR PLACE

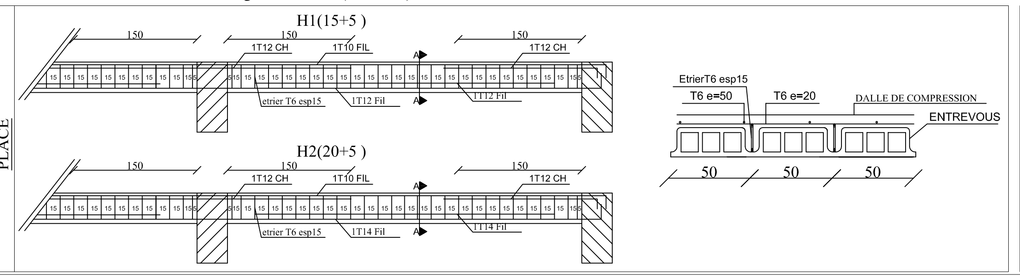

PLANCHER A ENTREVOUS AVEC POUTRELLES Précontraintes
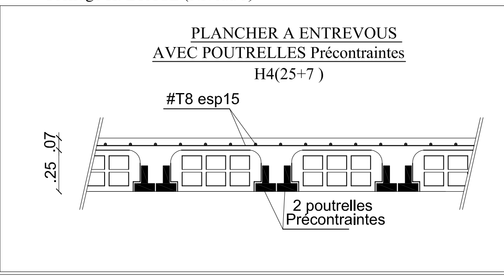
H4(25+7)