

ROYAUME DU MAROC  
WILAYA DE LA REGION ORIENTALE  
PROVINCE DE TAOURIRT  
COMMUNE URBAINE DE DEBDOU

Maitre d'Ouvrage

AGENCE DE L'ORIENTAL

CONSTRUCTION DE LA MAISON DE CULTURE A  
DEBDOU PROVINCE DETAOURIRT  
TF:6573

PLAN DE BA - BLOC N°3  
FONDATIONS - COFFRAGES - DETAILS

DATE : 16/05/2015

REFERENCE AFAIRE: IPO - BAT 15016/AS-E


INDICE	DATE	OBSERVATIONS
A	16/05/2015	APD
B		
C		
D		
E		

PLAN N° : 09 / 12

BETTINGENRIE PRATIQUE DE  
L'ORIENTAL BUREAU  
DETUDES


AMRAOUI A

Adresses: Mairie Couvert, linemable D  
2ème étage, App L  
BP 840 OUDJA Principale.  
Tél/Fax: 05 36 70 15 80

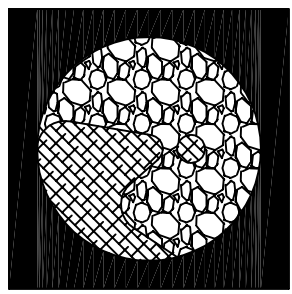


VISAS DU BC


Détails Espacement  
Des armatures Transversales des poteaux

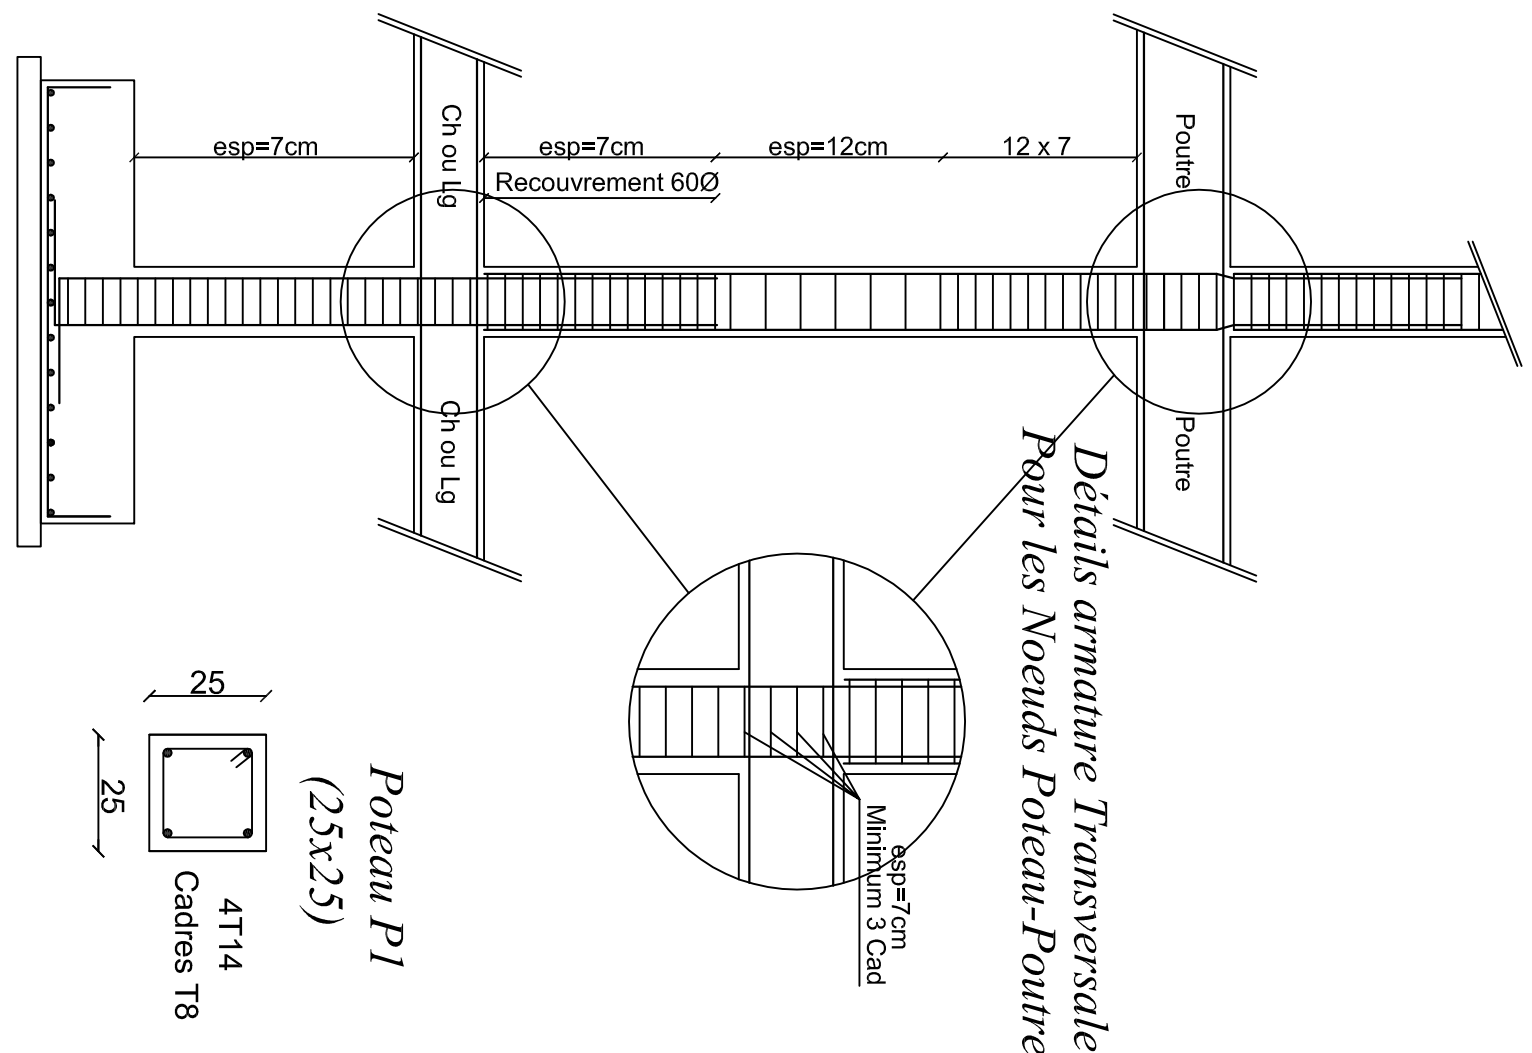


CH (40x20)

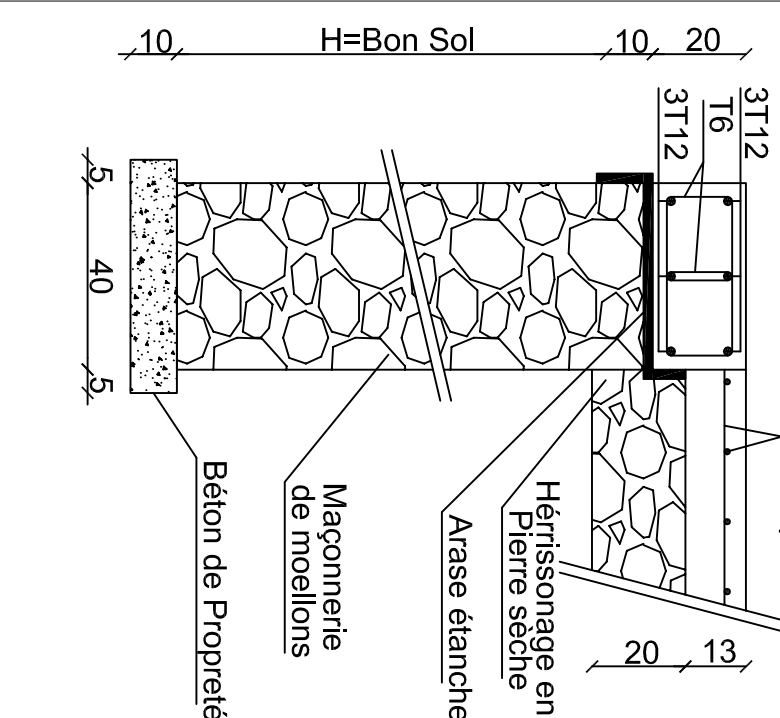


LG (125x40)

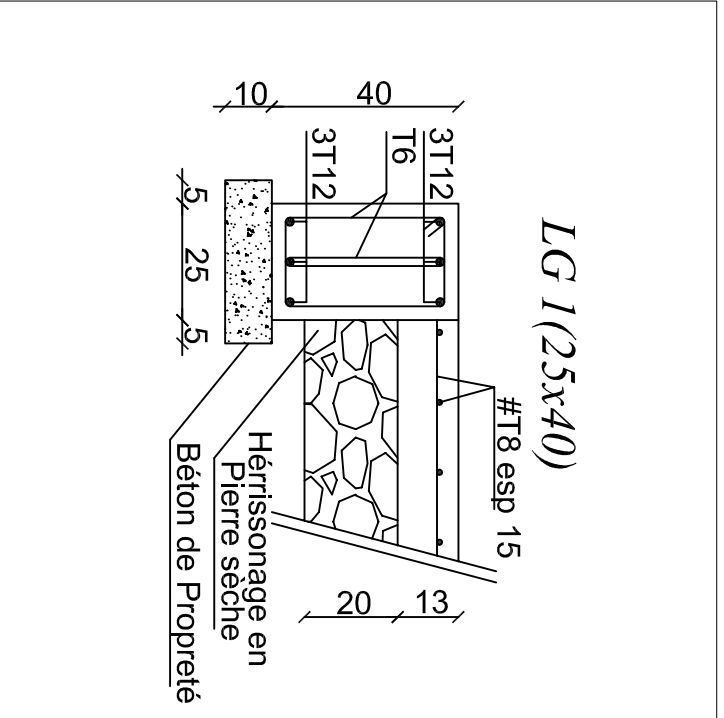

Détails Ferrillage dallage de forme

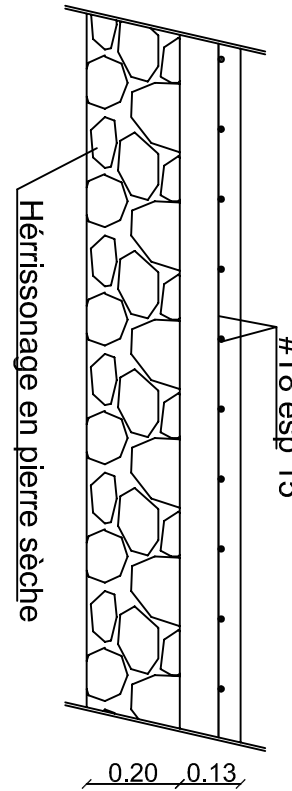

Détails de ferrillage des Chemaux

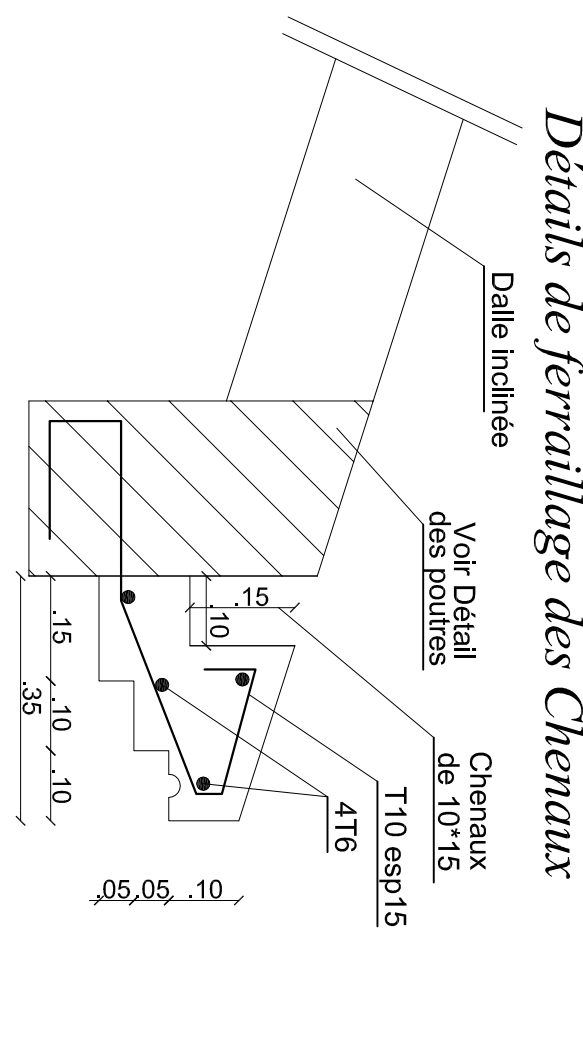

H1(25x40)

3T12 Cha

L=1.50

3T10 FI

3T12 FI

H2(25x25)

3T10 FI

3T12 FI

3T12 Cha

L=1.50

3T10 FI

3T12 FI

3T12 Cha

L=1.50

