ROYAUME DU MAROC
WILAYA DE LA REGION ORIENTALE
PROVINCE DE TAOURIRT
COMMUNE URBAINE DE DEBDOU

Client: AGENCE DE L'ORIENTAL

Projet: CONSTRUCTION DE LA MAISON DE CULTURE A DEBDOU PROVINCE DETAOURIRT TF:6573

PLAN DE BA ~ Mur de Clôture : Détails

DATE : 16/05/2015 | REFERENCE AFFAIRE: IPO - BAT 15016/AS-E

INDICE	DATE	OSERVATIONS
A	16/05/2015	APD
B	16/06/2015	Suite aux remarques du BC Ref: AE/MB/KL/BGC 18930/2015
C		

Remarques Générales :

- Le BET Décline toute responsabilité sans Bon De Coulage et devant tout changement survenu sans son accord lors de l'exécution du présent plan.
- Lors des terrassements l'entrepreneur doit prendre toutes les mesures nécessaires pour stabiliser les terrains et les constructions avoisinantes.
- L'entrepreneur général doit vérifier toutes les dimensions et conditions sur le site et aviser le BET de toutes erreurs ou contradictions pour clarification avant le commencement des travaux.
- Tous les entrepreneurs et sous-traitants ont leurs entière responsabilité doivent s'assurer qu'ils respectent les plans approuves pour permis, et que tous les travaux sont entièrement conformes a tous les réglements et lois institues par toutes les autorités concernées.

Hypothèses de Calcul :

> Béton dosé à 350Kg/m³ avec F_{c28}=27 MPa
> Acier Haute Adhérance Fe500 avec FeE = 500MPa
> Contrainte Admissible du Sol = 2.50 bars (Rapport géotechnique 15-CEO-058/ET).
> Longueur de Scellement 35Ø
> Longueur de Recouvrement 60Ø
> Paramètres sismiques suivant RPS 2000 version 2011:
- Zone de vitesse = Zv 2 (v= 0.07)
- Zone d'accélération = Za 3 (A= 0.10)
- Classe du bâtiment = Classe III
- Coefficient du site = S2

B.E.T: INGENIERIE PRATIQUE DE L'ORIENTAL BUREAU D'ETUDES

AMRAOUI A

Adresses: Marché Couvert, Immeuble D, 2ème étage, App 1.
BP 840 OUJDA Principale.
Tél/Fax:05 36 70 15 80

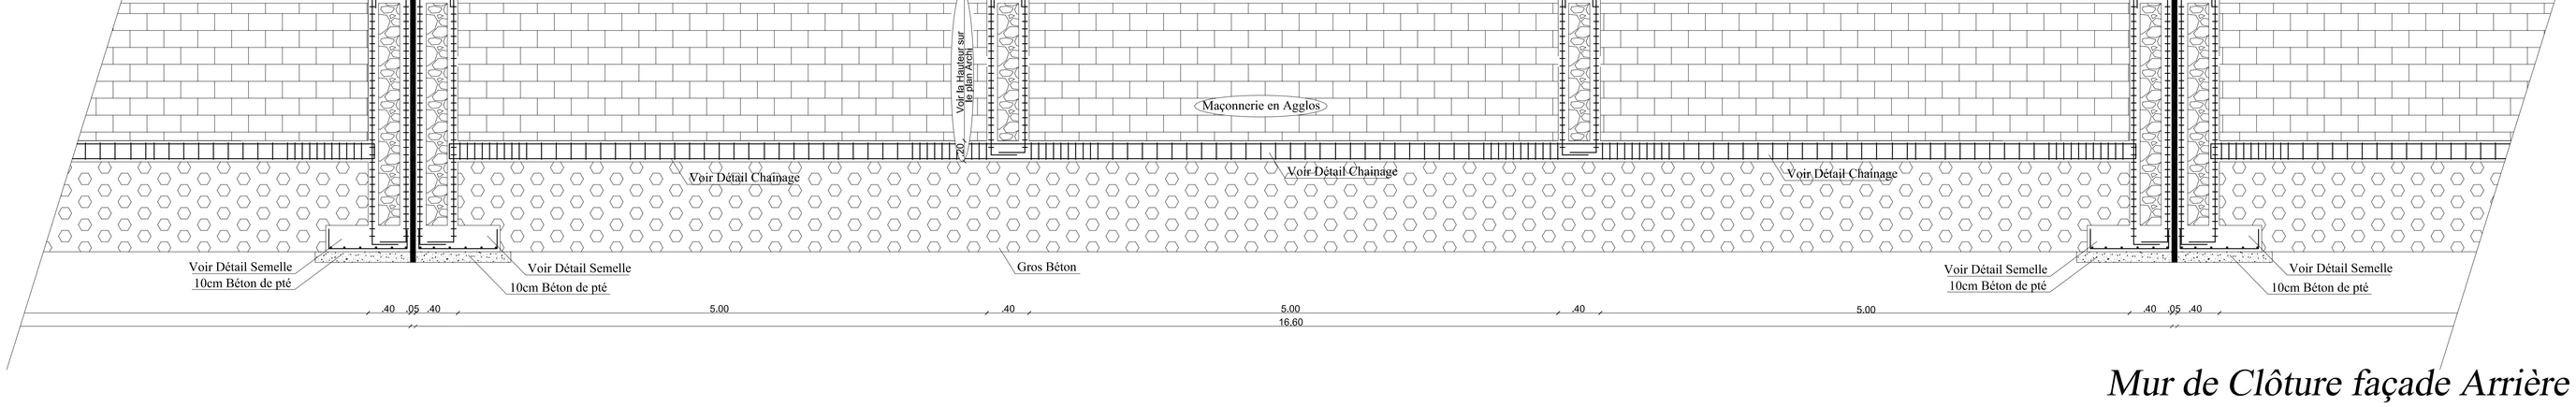

PLAN N°: 14 / 15

Visas du BC:

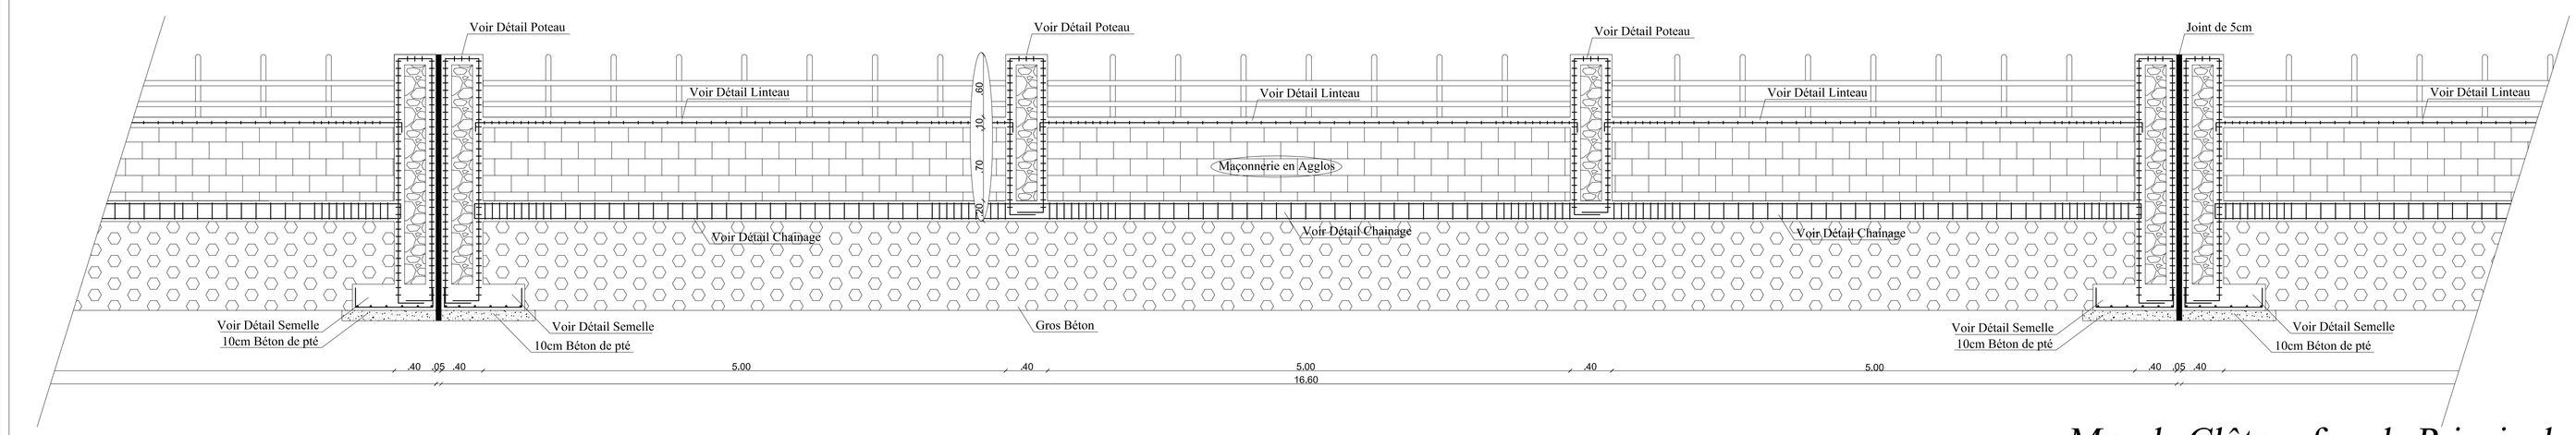

Mur de Clôture façade Principale
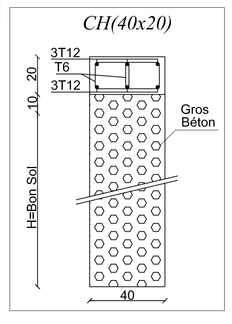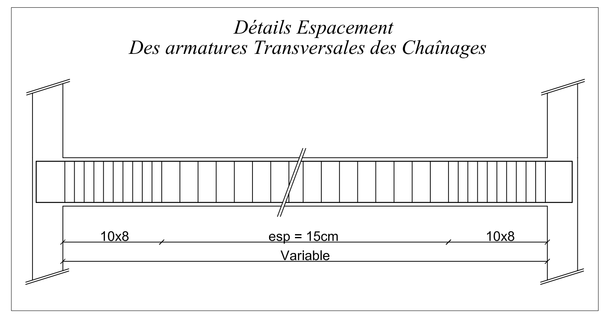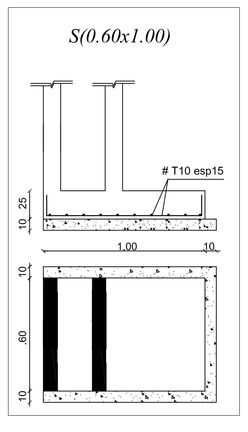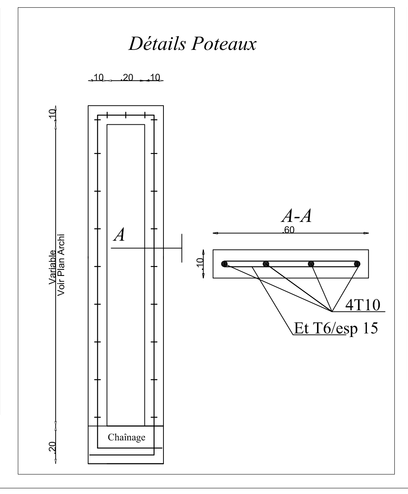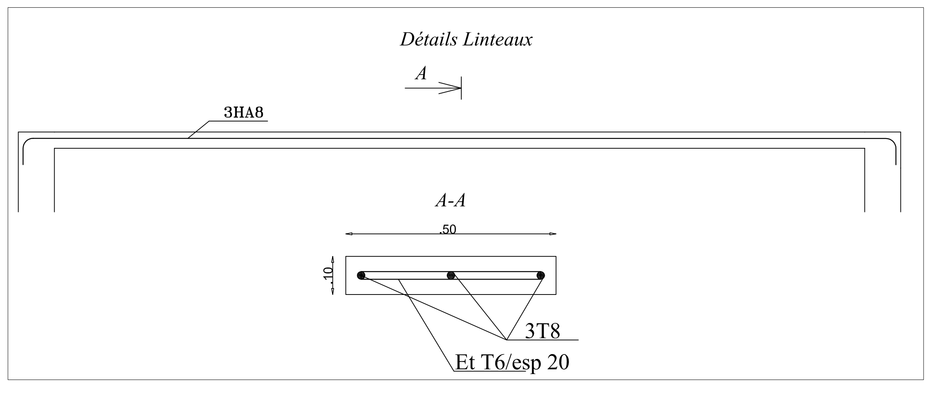
Mur de Clôture façade Arrière