ROYAUME DU MAROC
WILAYA DE LA REGION ORIENTALE
PROVINCE DE TAOURIRT
COMMUNE URBAINE DE DEBDOU

Client: AGENCE DE L'ORIENTAL

Projet: CONSTRUCTION DE LA MAISON DE CULTURE A DEBDOU PROVINCE DETAOURIRT TF:6573

PLAN DE BA ~ BLOC 1 : Détails Des Poutres

Le Niveau +0.00 est le Niveau dont la cote est +1026.00

DATE : 16/05/2015 | REFERENCE AFFAIRE: IPO - BAT 15016/AS-E

INDICE	DATE	OSERVATIONS
A	16/05/2015	APD
B	16/06/2015	Suite aux remarques du BC Ref: AE/MB/KL/BGC 18930/2015
C		

Remarques Générales :

- Le BET Décline toute responsabilité sans Bon De Coulage et devant tout changement survenu sans son accord lors de l'exécution du présent plan.
- Lors des terrassements l'entrepreneur doit prendre toutes les mesures nécessaires pour stabiliser les terrains et les constructions avoisinantes.
- L'entrepreneur général doit vérifier toutes les dimensions et conditions sur le site et aviser le BET de toutes erreurs ou contradictions pour clarification avant le commencement des travaux,
- Tous les entrepreneurs et sous-traitants ont leurs entière responsabilité doivent s'assurer qu'ils respectent les plans approuvés pour permis, et que tous les travaux sont entièrement conformes a tous les règlements et lois institues par toutes les autorités concernées.

Hypothèses de Calcul :

> Béton dosé à 350Kg/m³ avec F_{c28}=27 MPa
> Acier Haute Adherance Fe500 avec
Fed = 500MPa
> Contrainte Admissible du Sol = 2.30 Bars
(Rapport géotechnique 15-GEO-058/EIT).
> Longueur de Scellement 35Ø
> Longueur de Recouvrement 60Ø
> Paramètres sismiques suivant RPS 2000 version 2013:
- Zone de vitesse = Zv 2 (v= 0.07)
- Zone d'accélération = Za 3 (A= 0.10)
- Classe du bâtiment = Classe 111
- Coefficient du site = S2

PLAN N°: 04 / 15

B.E.T: INGENIERIE PRATIQUE DE L'ORIENTAL BUREAU D'ETUDES

AMRAOUI A

Adresses: Marché Couvert, Immeuble D, 2ème étage, App 1, BP 840 OUJDA Principale .
Tél/Fax:05 36 70 15 80

Visas du BC :

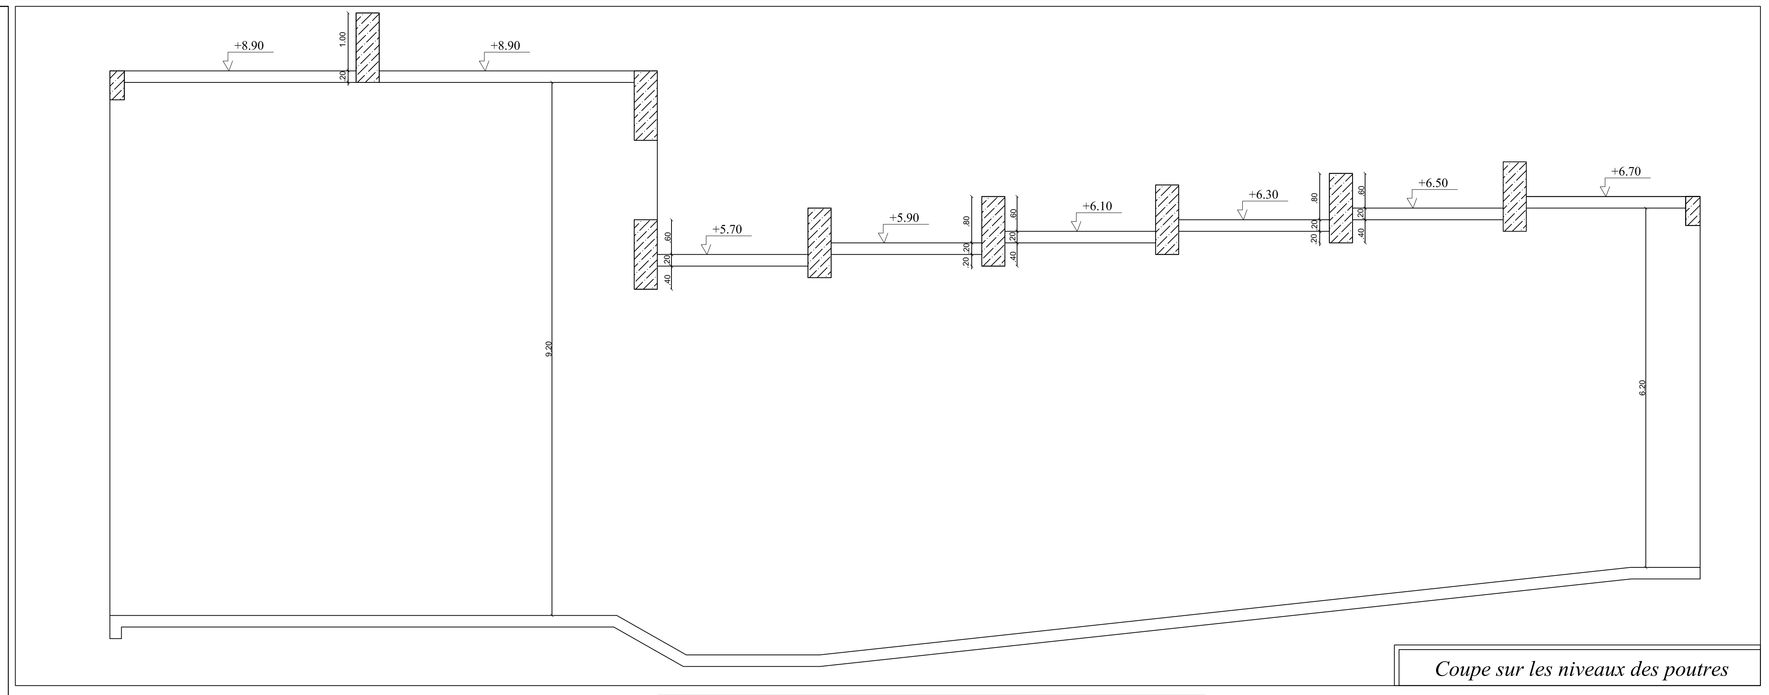

Coupe sur les niveaux des poutres

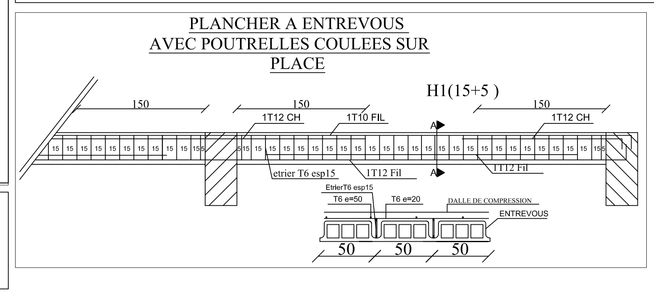

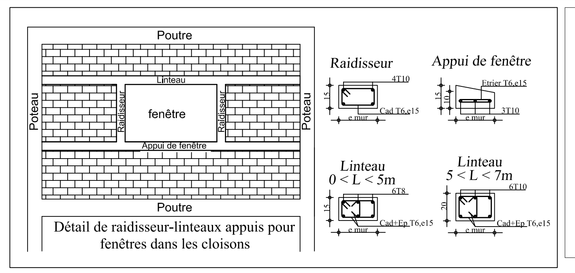

Détail de raidisseur-linteaux appuis pour fenêtres dans les cloisons

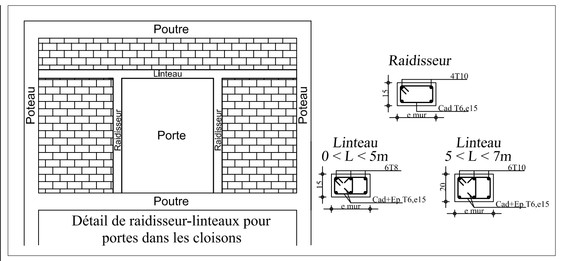

Détail de raidisseur-linteaux pour portes dans les cloisons
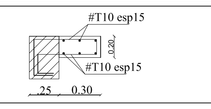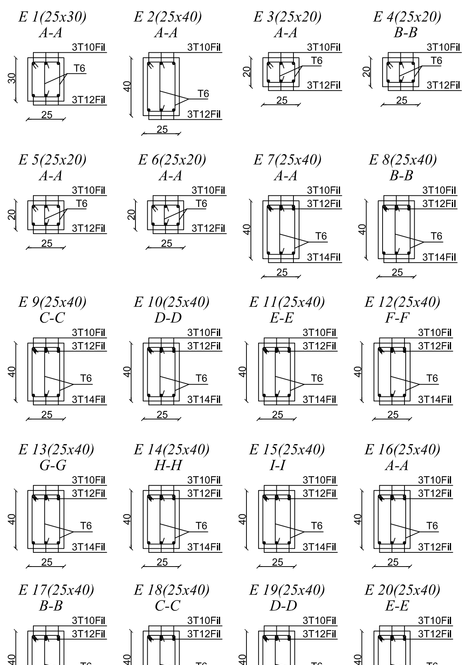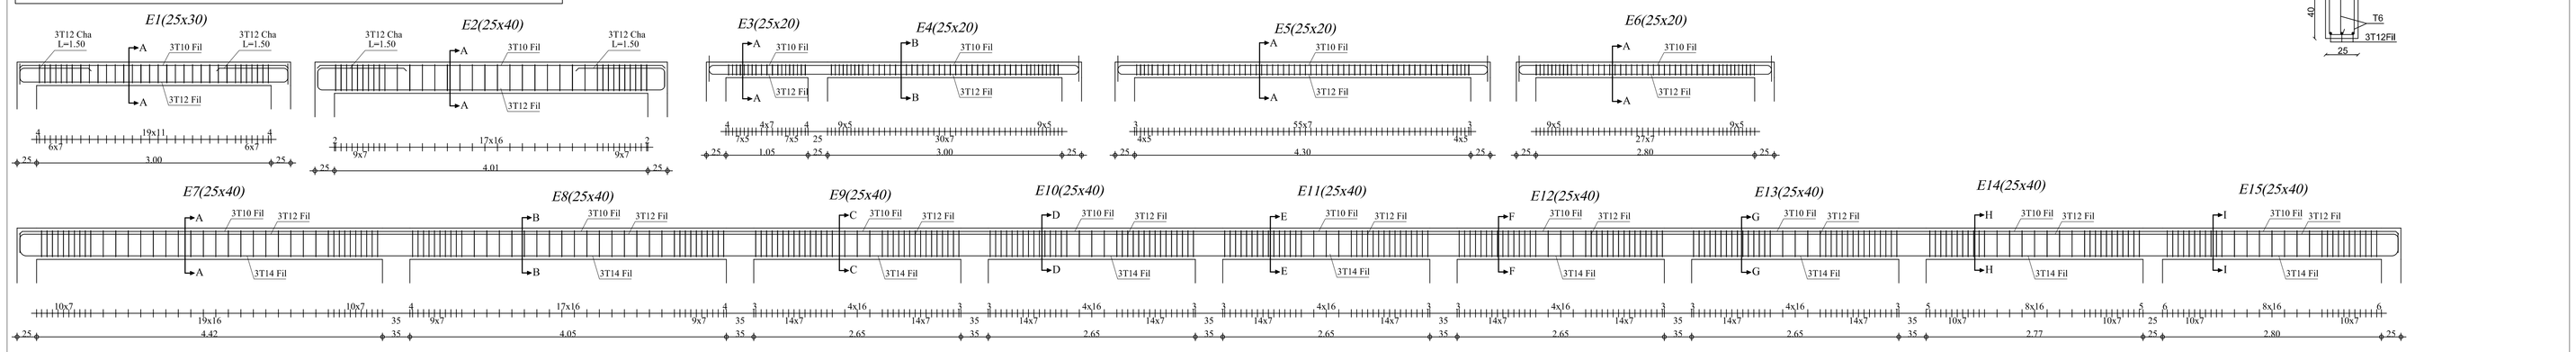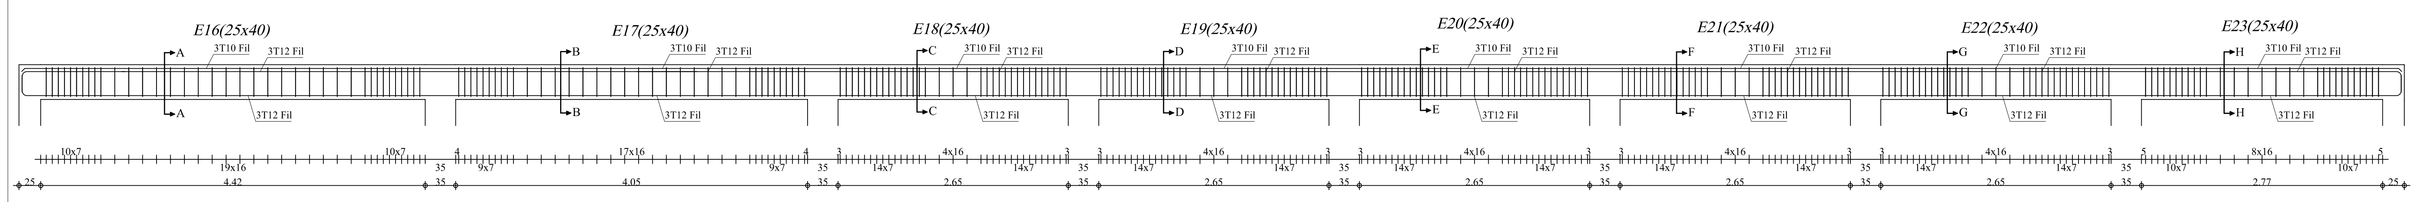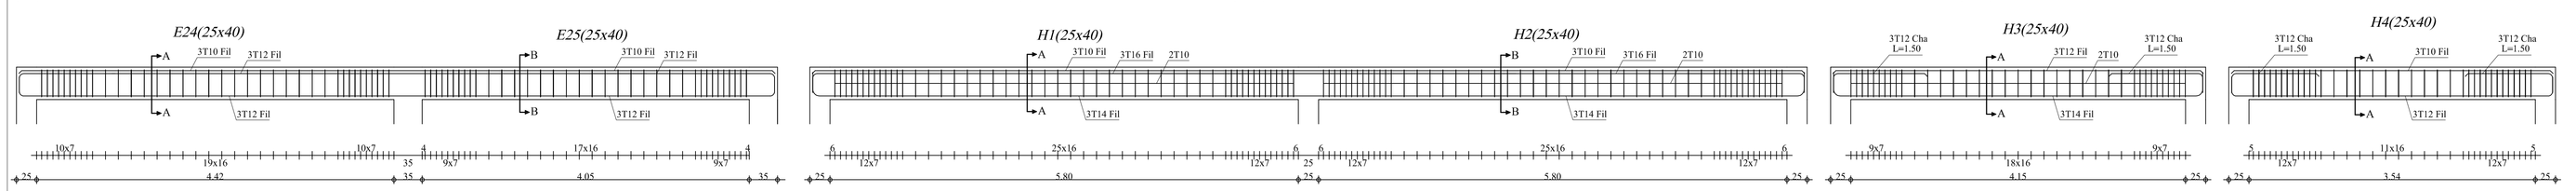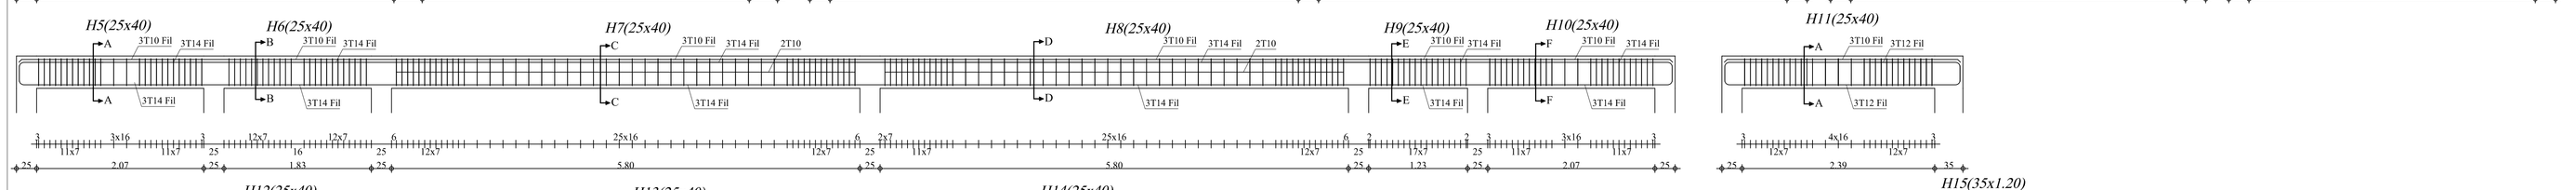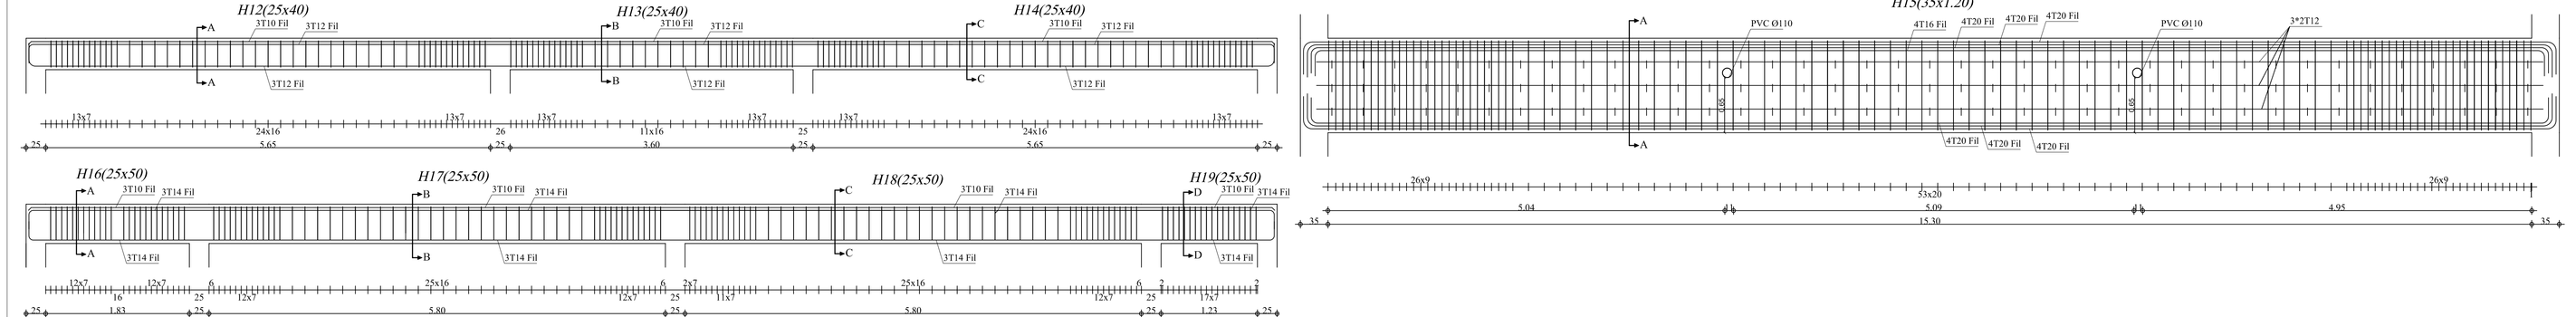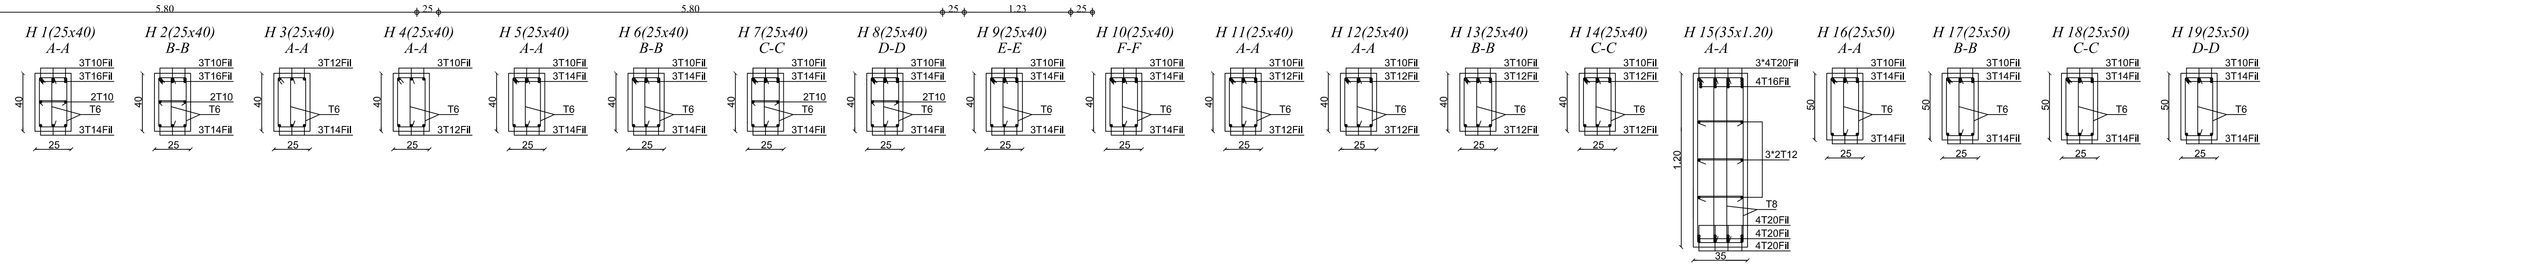
Détails Ferraillage de la dalle pleine - Coupe A-A -