HEXAGONE

DESIGN

WILAYA DE LA REGION DE L'ORIENTAL

PROVINCE DE TAOURIRT

COMMUNE URBAINE DERDOU

AGENCE DE L'ORIENTAL

PROJET

CONSTRUCTION DE LA MAISON DE CULTURE A DERDOU PROVINCE DE TAOURIRT TF:6573

ARCHITECTURE
URBANISME
DECORATION
MOBILIER
INFORMATIQUE

PLANS : SOUS SOL–RDCH–ETAGE

ECH 1/100

DATE : 17/08/2015

A SAADI ARCHITECTE URBANISTE
17 Bd DERFOUFI OUJDA Tel 05-36-68-17-65 Fax 05-36-68-15-36

PLANCHE 2/6

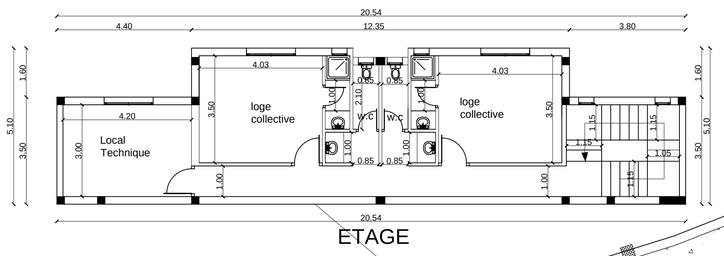

ETAGE

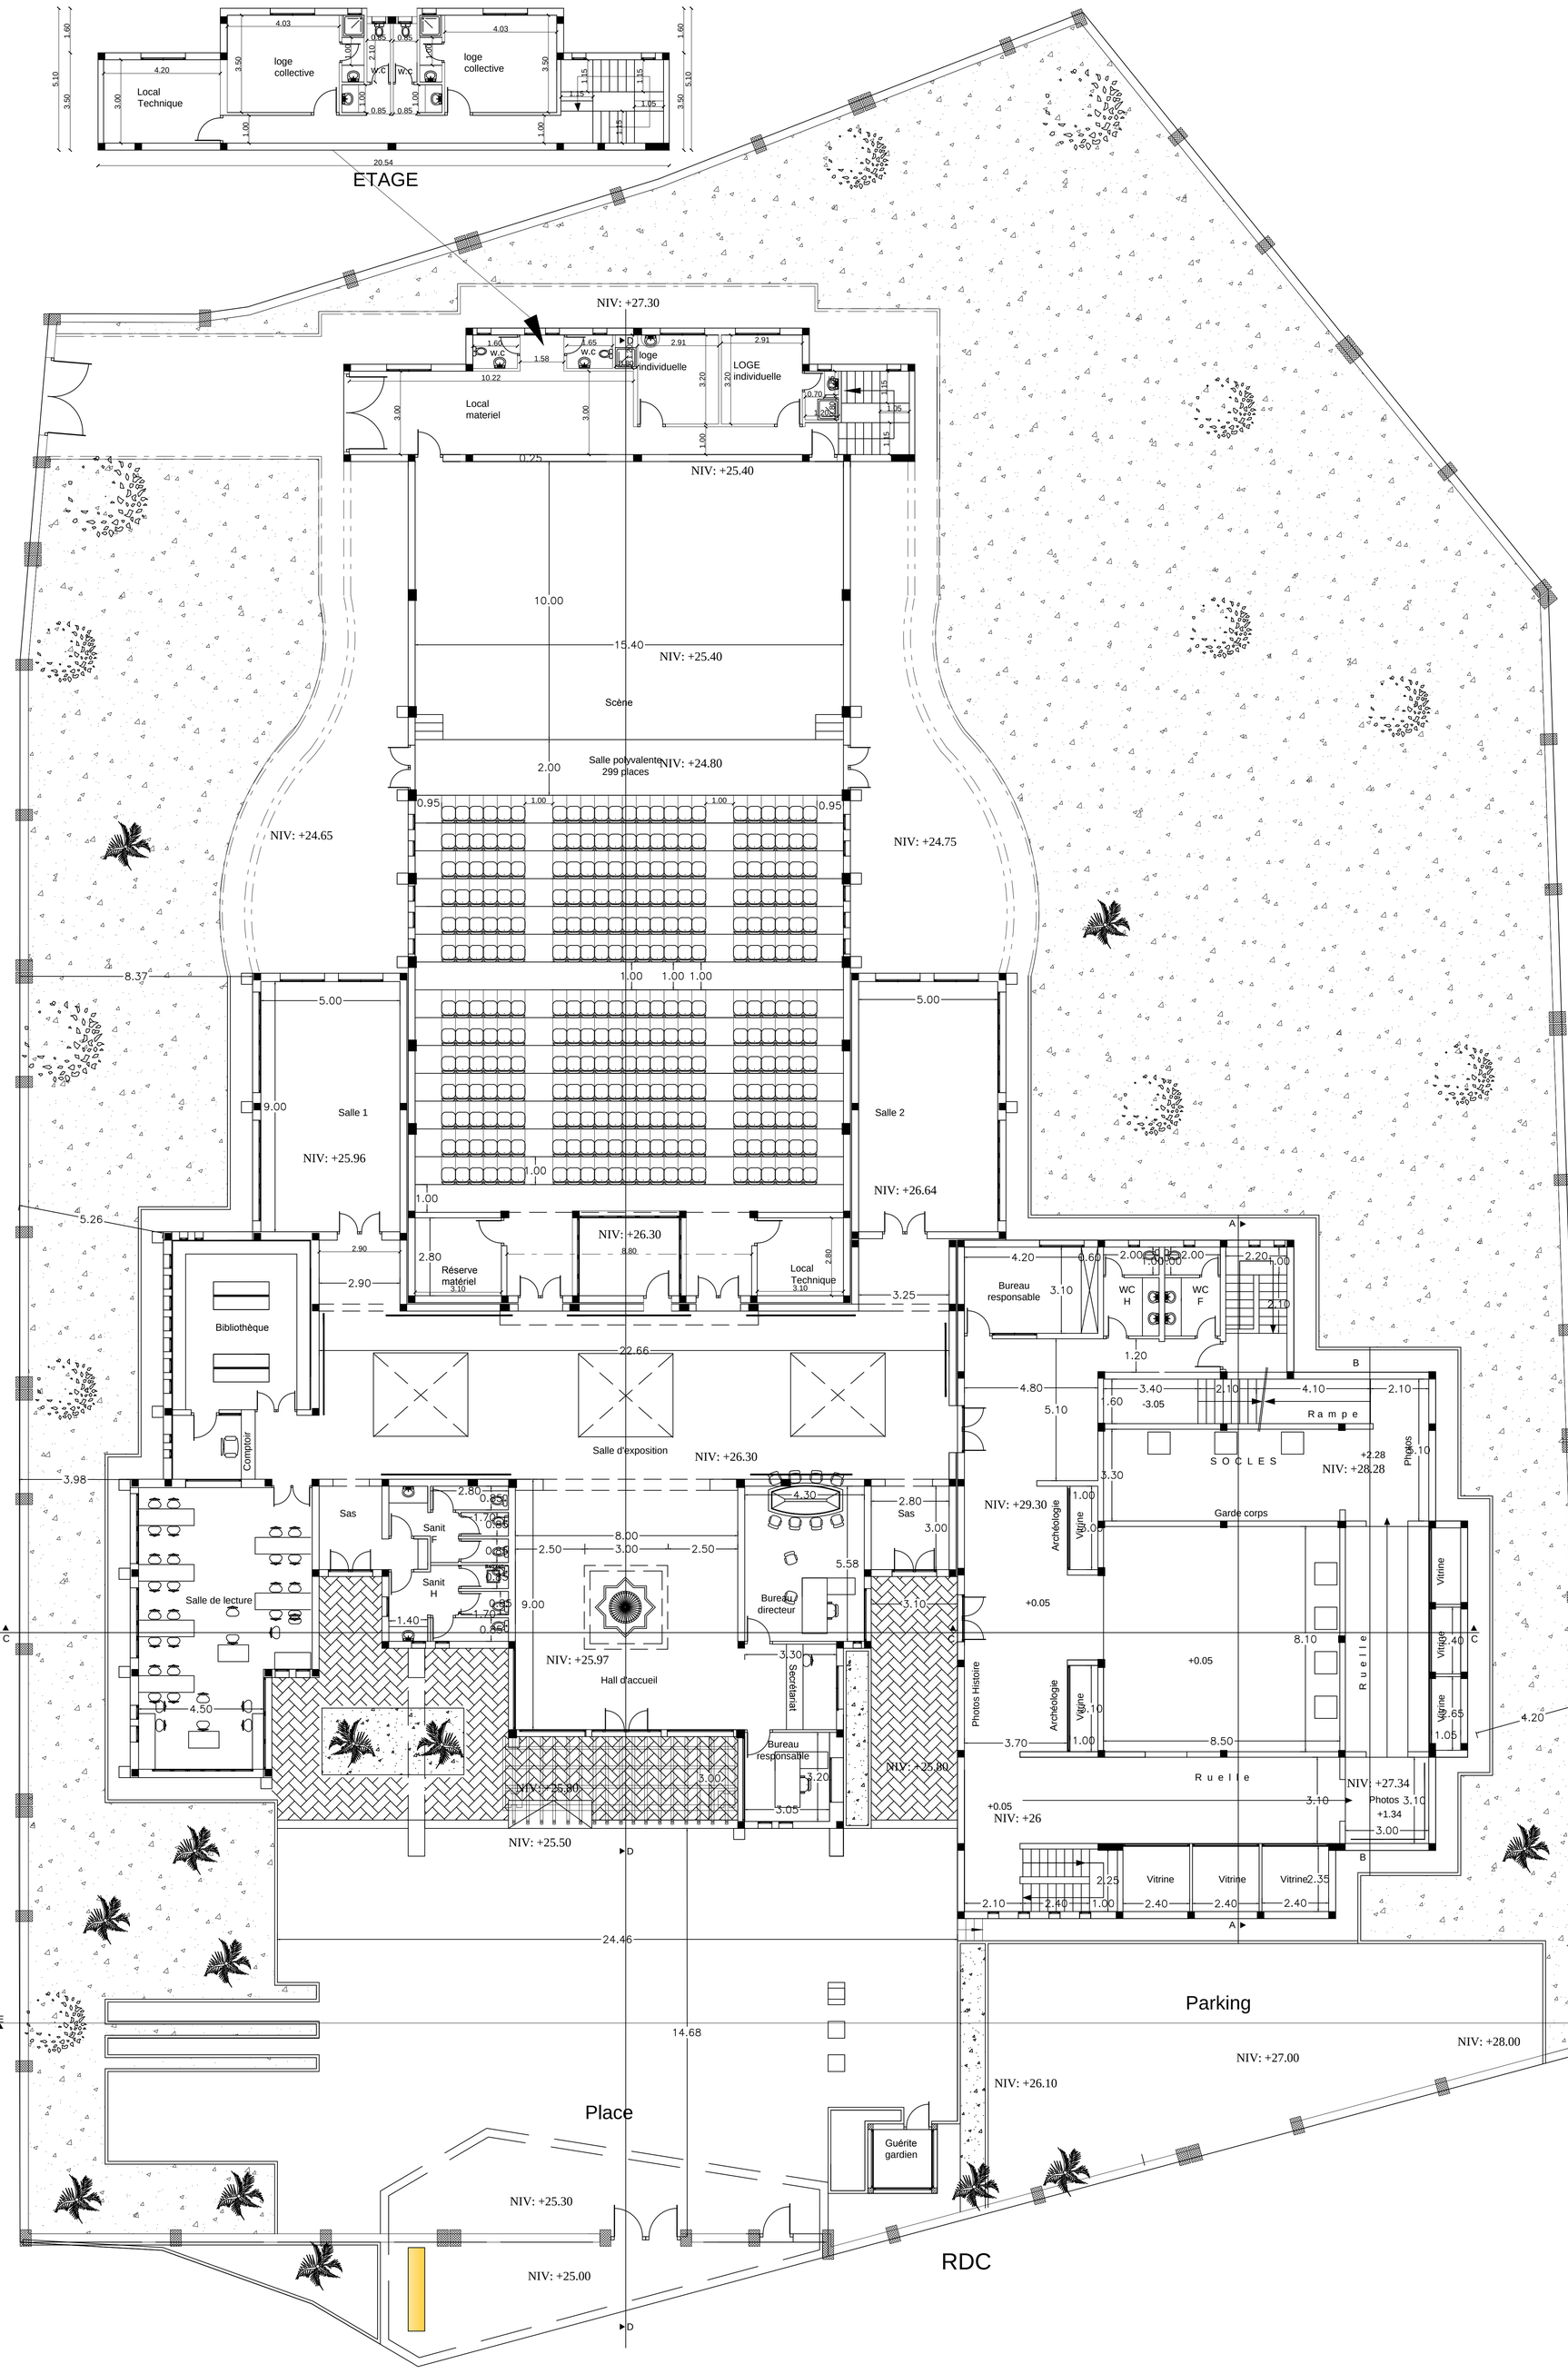

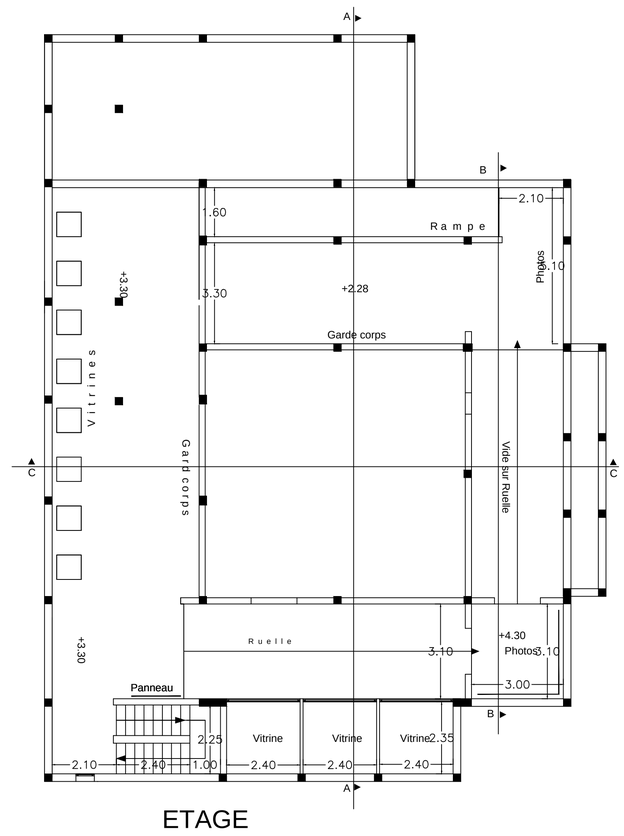

ETAGE

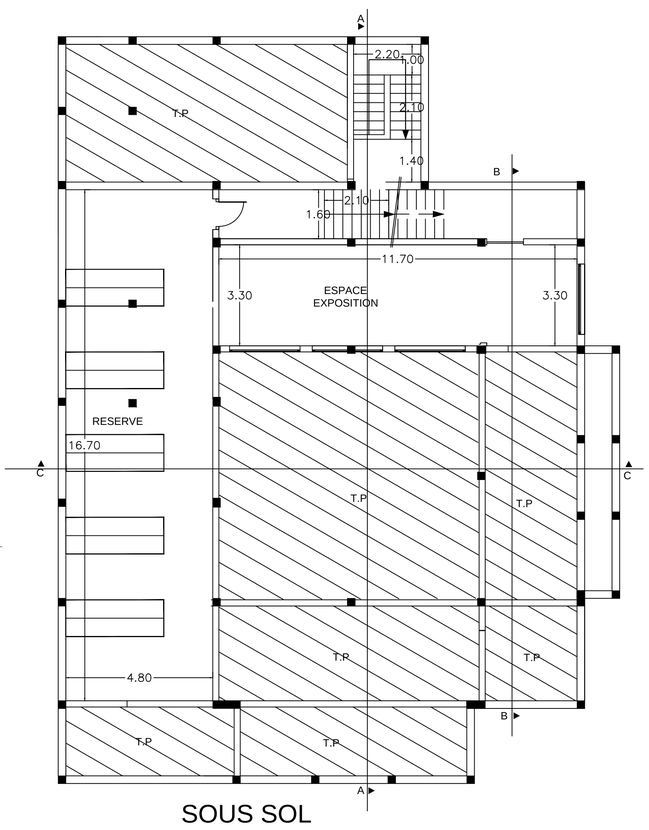

SOUS SOL