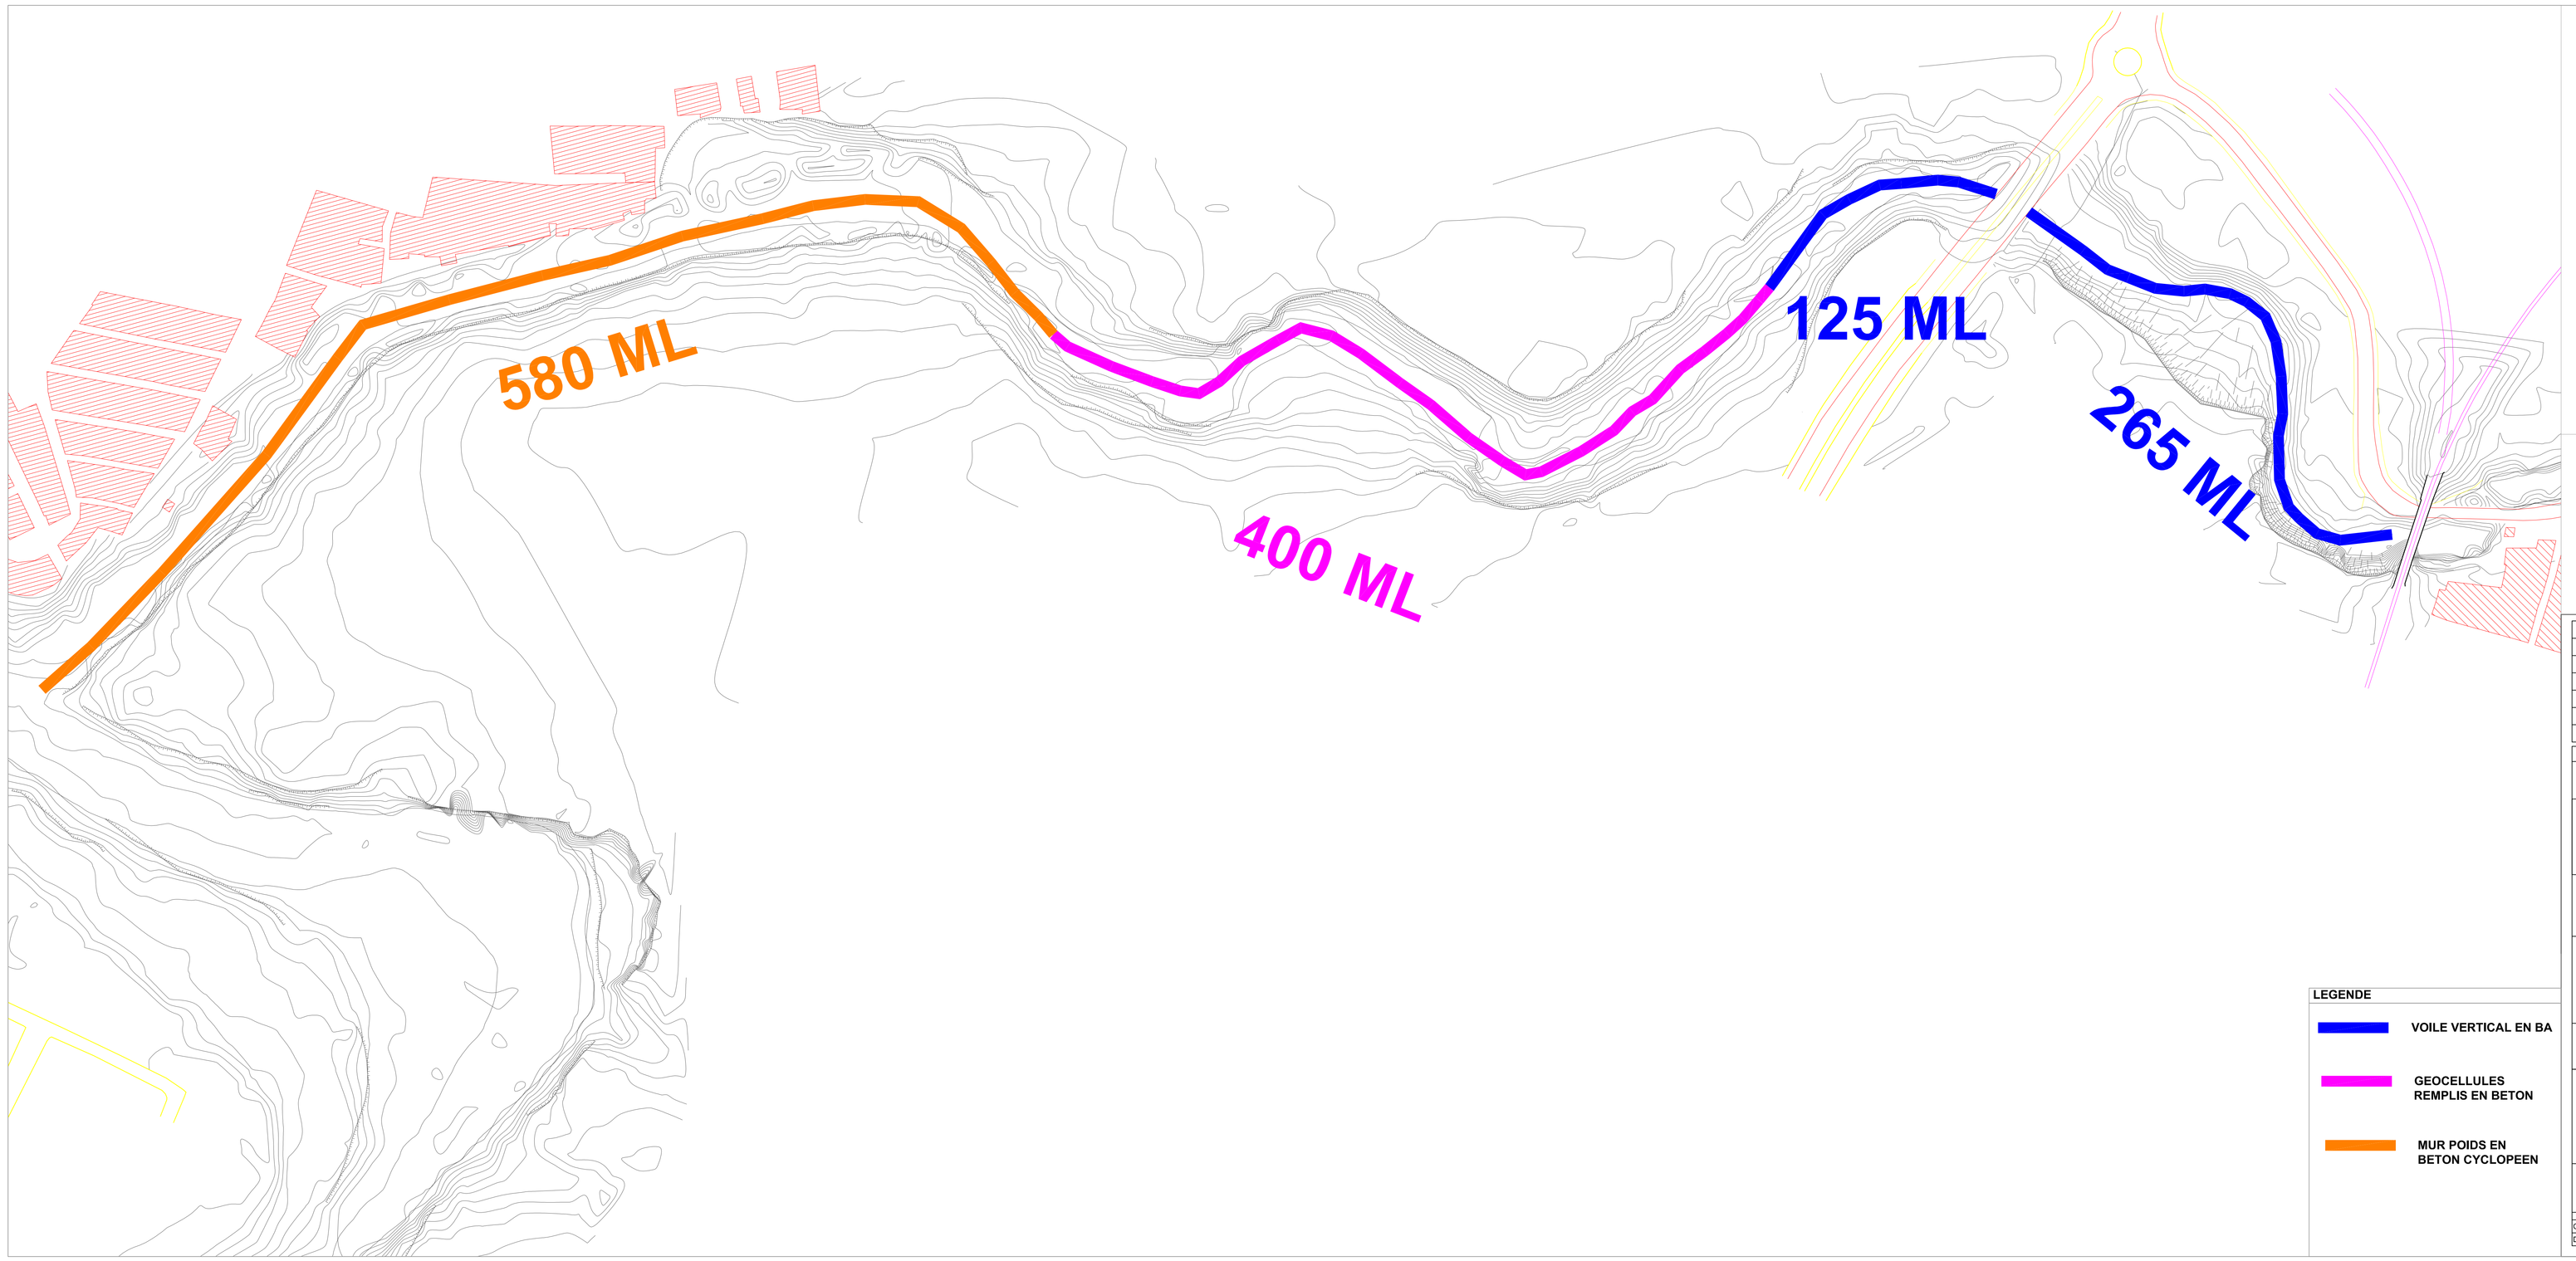

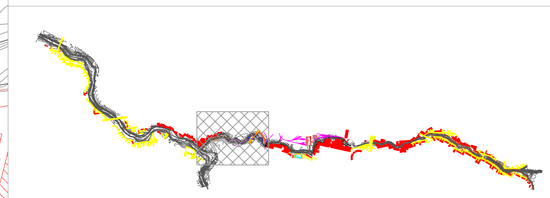

LEGENDE

- VOILE VERTICAL EN BA
- GEOCELLULES REMPLIS EN BETON
- MUR POIDS EN BETON CYCLOPEEN

Ind	Date	Modifié	Vérifié	Modifications	Approuvé
G					
F					
E					
D					
C					
B					
A	03/01/2017	TET	ELK	1ère émission	AMJ

ROYAUME DU MAROC — المملكة المغربية

MAITRE D'OUVRAGE :

ARCHITECTE :

TRAVAUX DE TRAITEMENT PAYSAGER DES ESPACES «OUED ENNACHEF » ET « OUED ISLY » A OUJ

DOSSIER DE CONSULTATION DES ENTREPRISES — ملف استشـــارة المقـاولات

PROTECTION DES BERGES DE OUED NACHEF

PONT ONCF - CONFLUENCE

NOVEC GROUPE CDG
INGENIEURS CONSEILS
Immeuble NOVEC, Park Technopolis
11100 Sala Al Jadida - Rabat-Salé
Tél : 05 37 57 68 62 - Fax : 05 37 71 72 56
En cas de réclamation, veuillez l'envoyer à : votrereclamation@novec.ma

N°AFFAIRE : N1039

Echelle : 1/1000

Contrôlé par :	ELK	Approuvé par :	AMJ	Date :	03/04/2017	AU 30 300	A0 1/1
Dessiné par :	TET	Vérifié par :	ELK	Format	A0		