

ROYAUME DU MAROC
WILAYA DE LA REGION ORIENTALE
PROVINCE DE TAOURIRT
COMMUNE URBAINE DE DEBDOU

Maitre d'Ouvrage

AGENCE DE L'ORIENTAL

CONSTRUCTION DE LA MAISON DE CULTURE A
DEBDU PROVINCE DETAOURIRT
TF:6573

PLAN DE BA PLAN D'ENSEMBLE


DATE : 16/05/2015		REFERENCE AFFAIRE: IPO - BAT 15016/AS-E
INDICE	DATE	OBSERVATIONS
A	16/05/2015	APD
B		
C		
D		
E		

PLAN N°: 01 / 12


VISAS DU BC

BET.INGENIERIE PRATIQUE DE
L'ORIENTAL BUREAU
DETUDES

AMRAOUI A

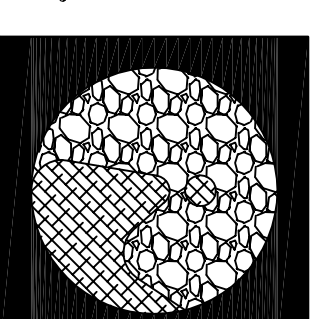

Adresses: Marché Couvert, Immeuble D,
2ème étage, App I.
BP 840 Oujda Principale.
Tél/Fax: 05 36 70 15 80

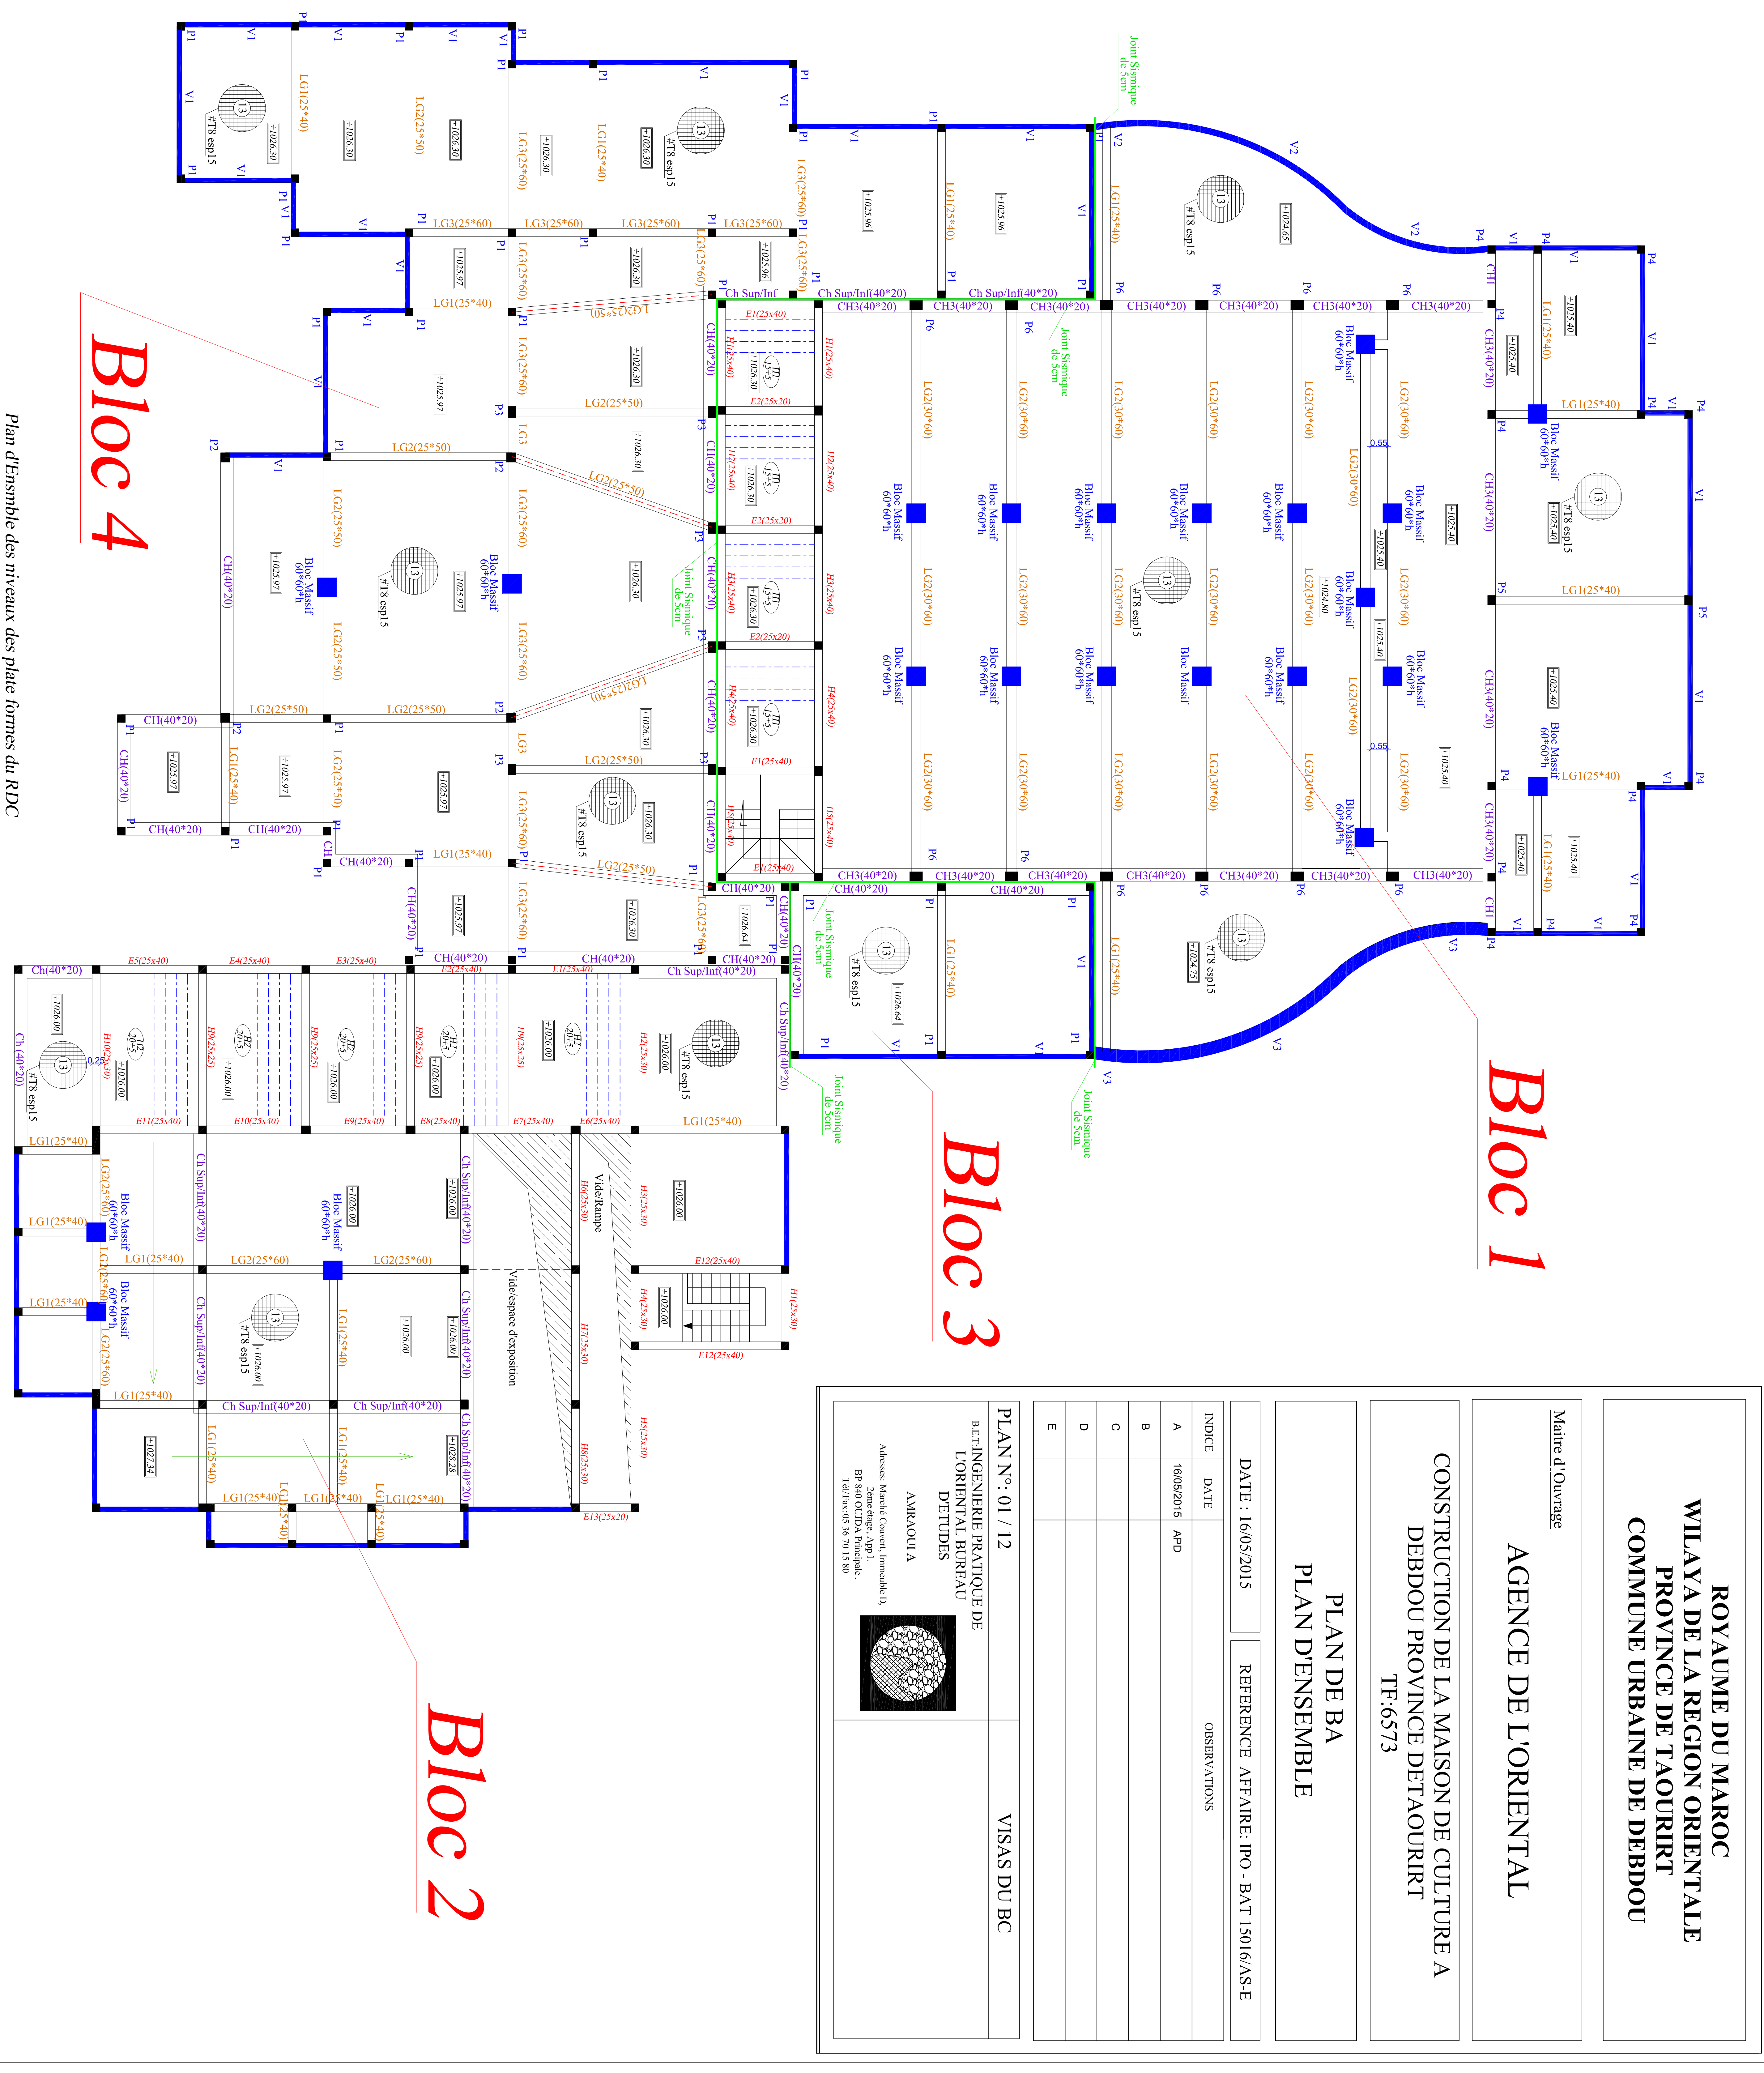

Plan d'Ensemble des niveaux des plateformes du RDC