

ROYAUME DU MAROC
WILAYA DE LA REGION ORIENTALE
PROVINCE DE TAOURIRT
COMMUNE URBAINE DE DEBDOU

Maitre d'ouvrage

AGENCE DE L'ORIENTAL

CONSTRUCTION DE LA MAISON DE CULTURE A
DEBDOU PROVINCE DE TAOURIRT
TF:6573

PLAN D'ELECTRICITE

DATE : 16/05/2015

REFERENCE AFFAIRE: IPO - BAT 15016/AS-E


INDICE	DATE	OBSERVATIONS
A	16/05/2015	APD
B		
C		
D		
E		

PLAN N°: 1 / 1

VISAS DU BC

BEL INGENIERIE PRATIQUE DE
L'ORIENTAL BUREAU
DETUDES


AMRABAT A

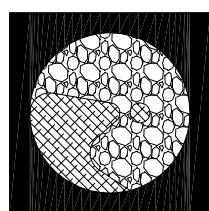


Adresse : Marche Courant, Immeuble 13
BP 840 OUJDA Maroc
Tél: 05 36 79 13 80

LEGENDE


	BLOC AUTOMATIQUE B.A.B.
	RESEAU LOCALISE 0.75W / 4.5W
	APPAREILS EN V
	LIANCEUR EN V
	Foyer sur simple allumage
	Prise de courant 2*10 /16A+T
	Foyer sur simple allumage
	Prise de courant 2*10 /16A+T
	Prise de courant étanche 2*20/32A+T
	Foyer équipé de voyant lumineux sur télérupteur
	Prise téléphonique
	Prise téléphonique
	Foyer sur va et vien
	Foyer sur double allumage
	Prise télévision
	Prise électrique chauffe eau
	Attente électrique pour climatiseur
	Attente électrique pour climatiseur
	Liaison équipement de section 4 mm²
	3*1.5mm² / U1000R02V/Mode de pose:61 (Conduct:TT1
	3*1.5mm² / H07V-U/Mode de pose:5A (Conduct:TT1
	3*2.5mm² / H07V-U/Mode de pose:5A (Conduct:TT1
	3*4mm² / H07V-U/Mode de pose:5A (Conduct:TT1
	TCE (tableau de commande éclairage)
	TG (tableau général)
	TTS (tableau électrique secondaire)

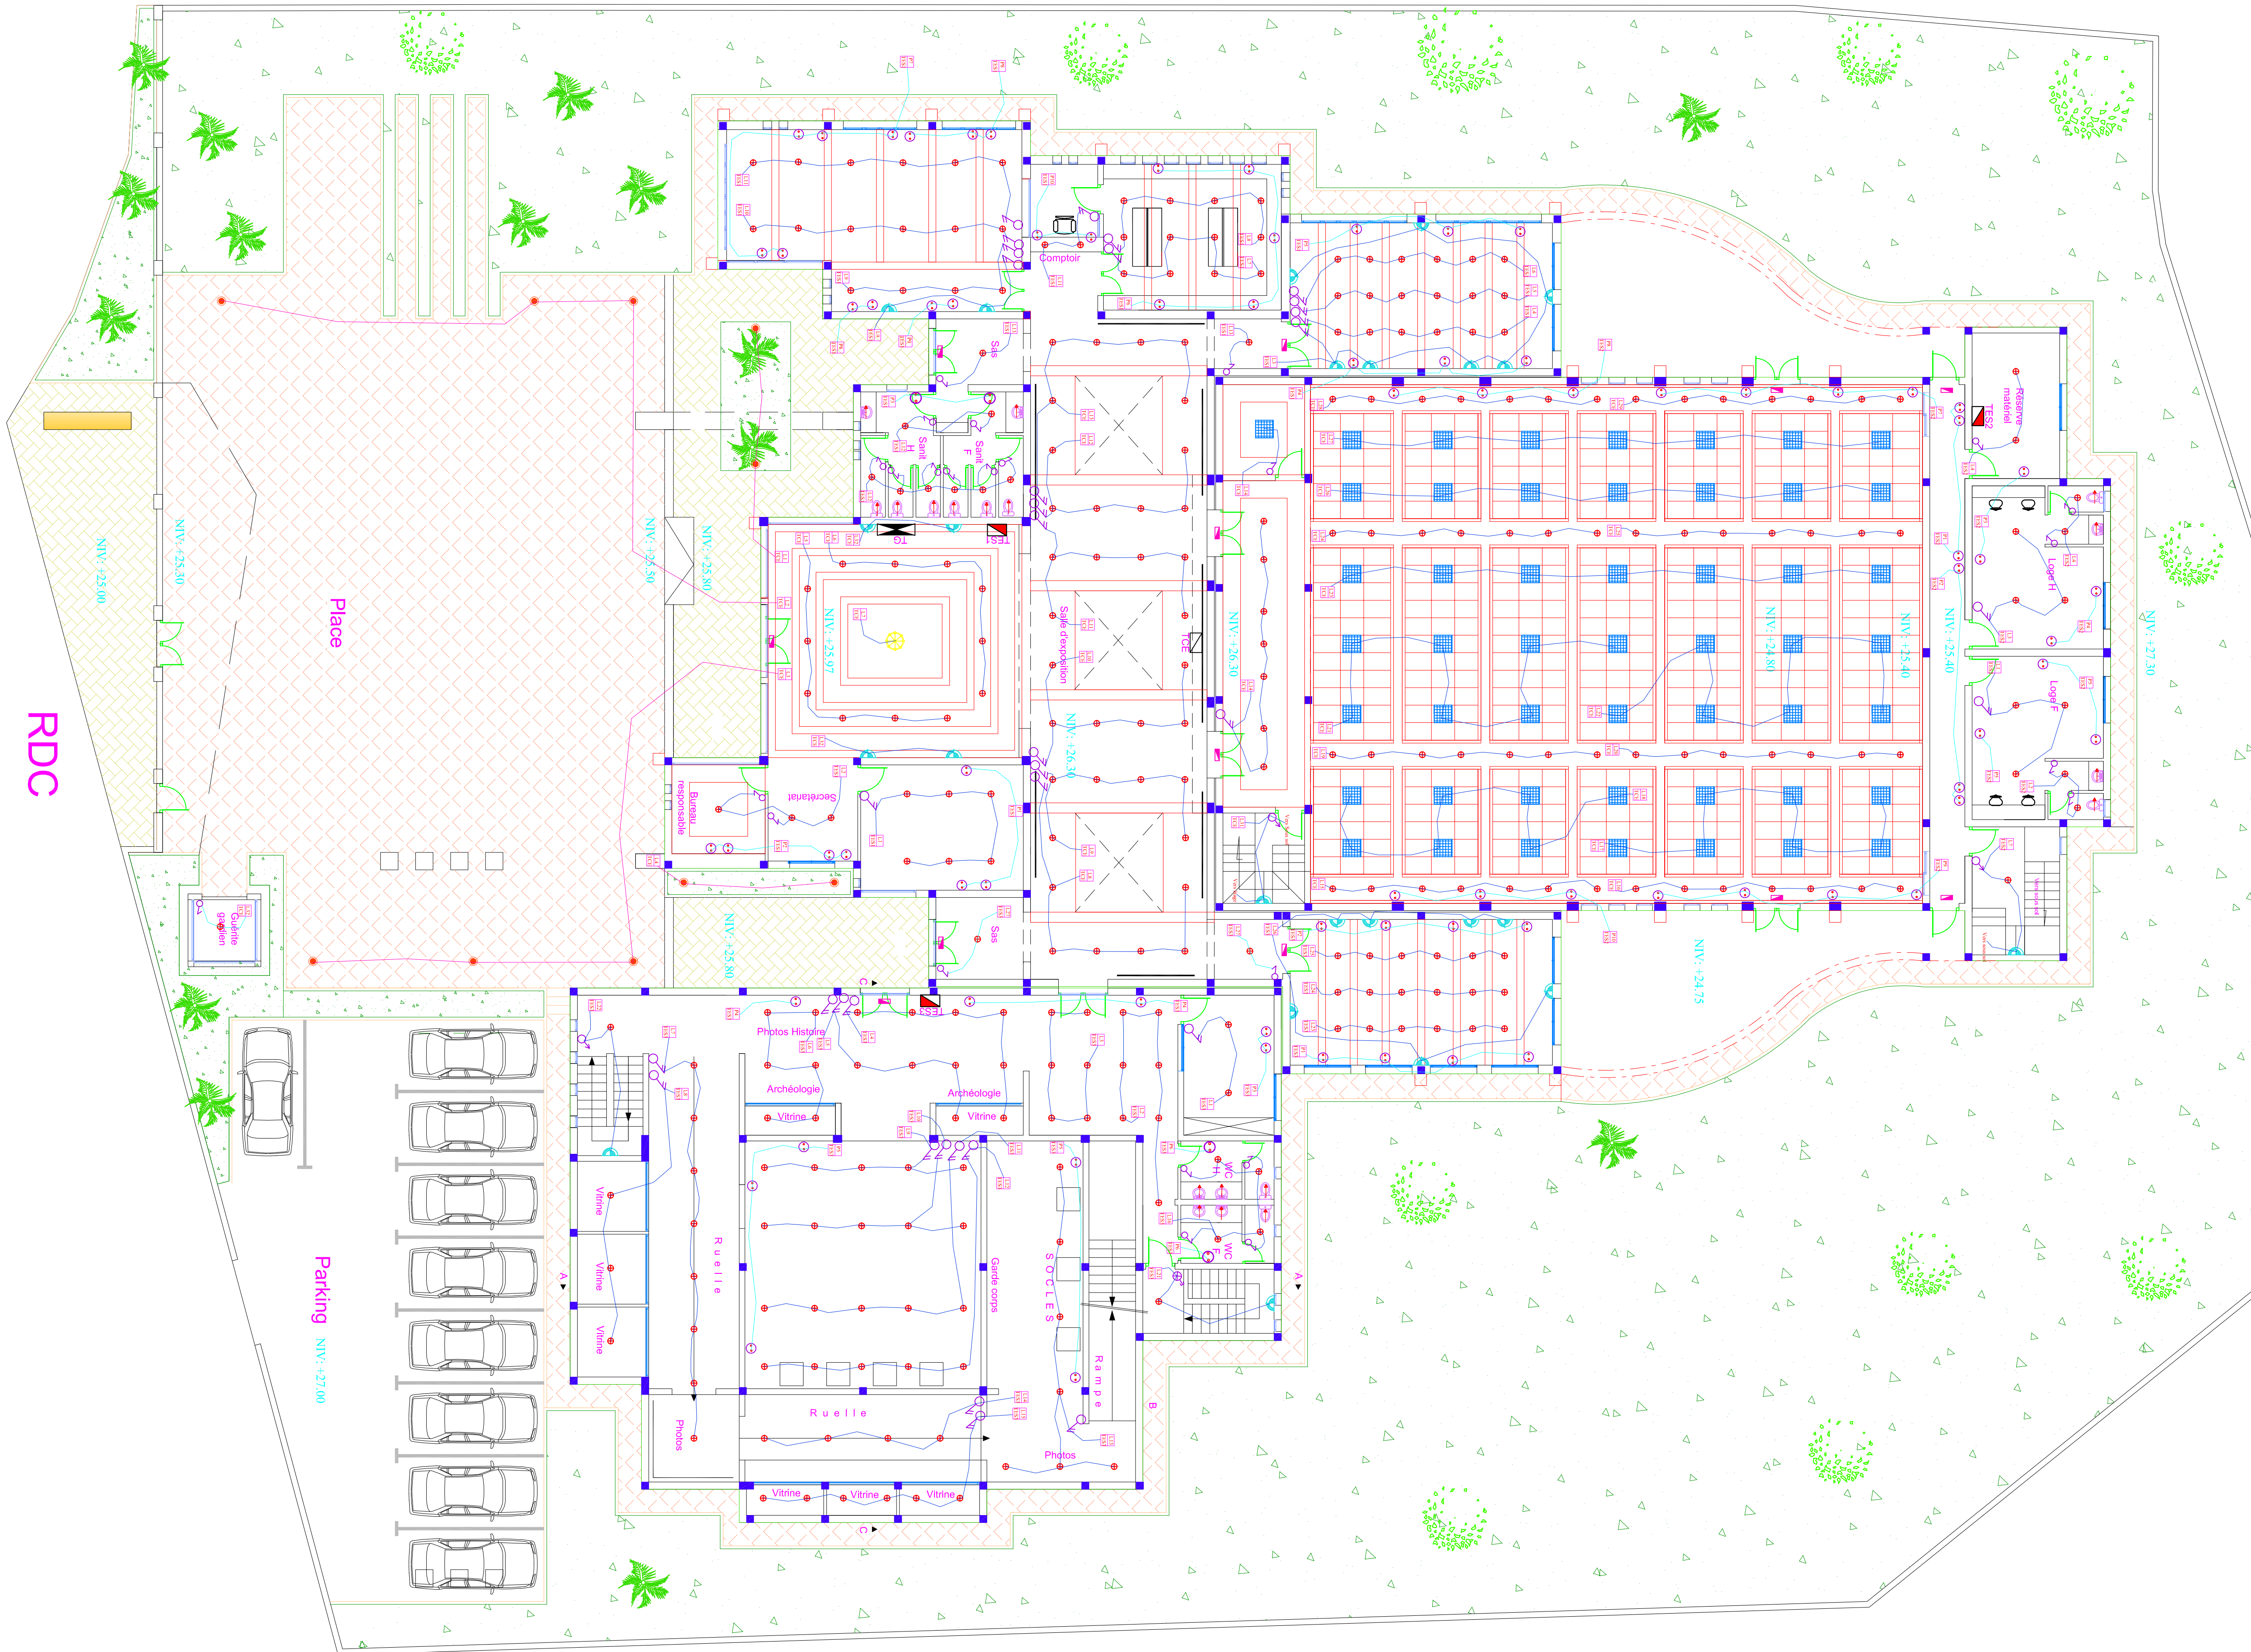


ETAGE

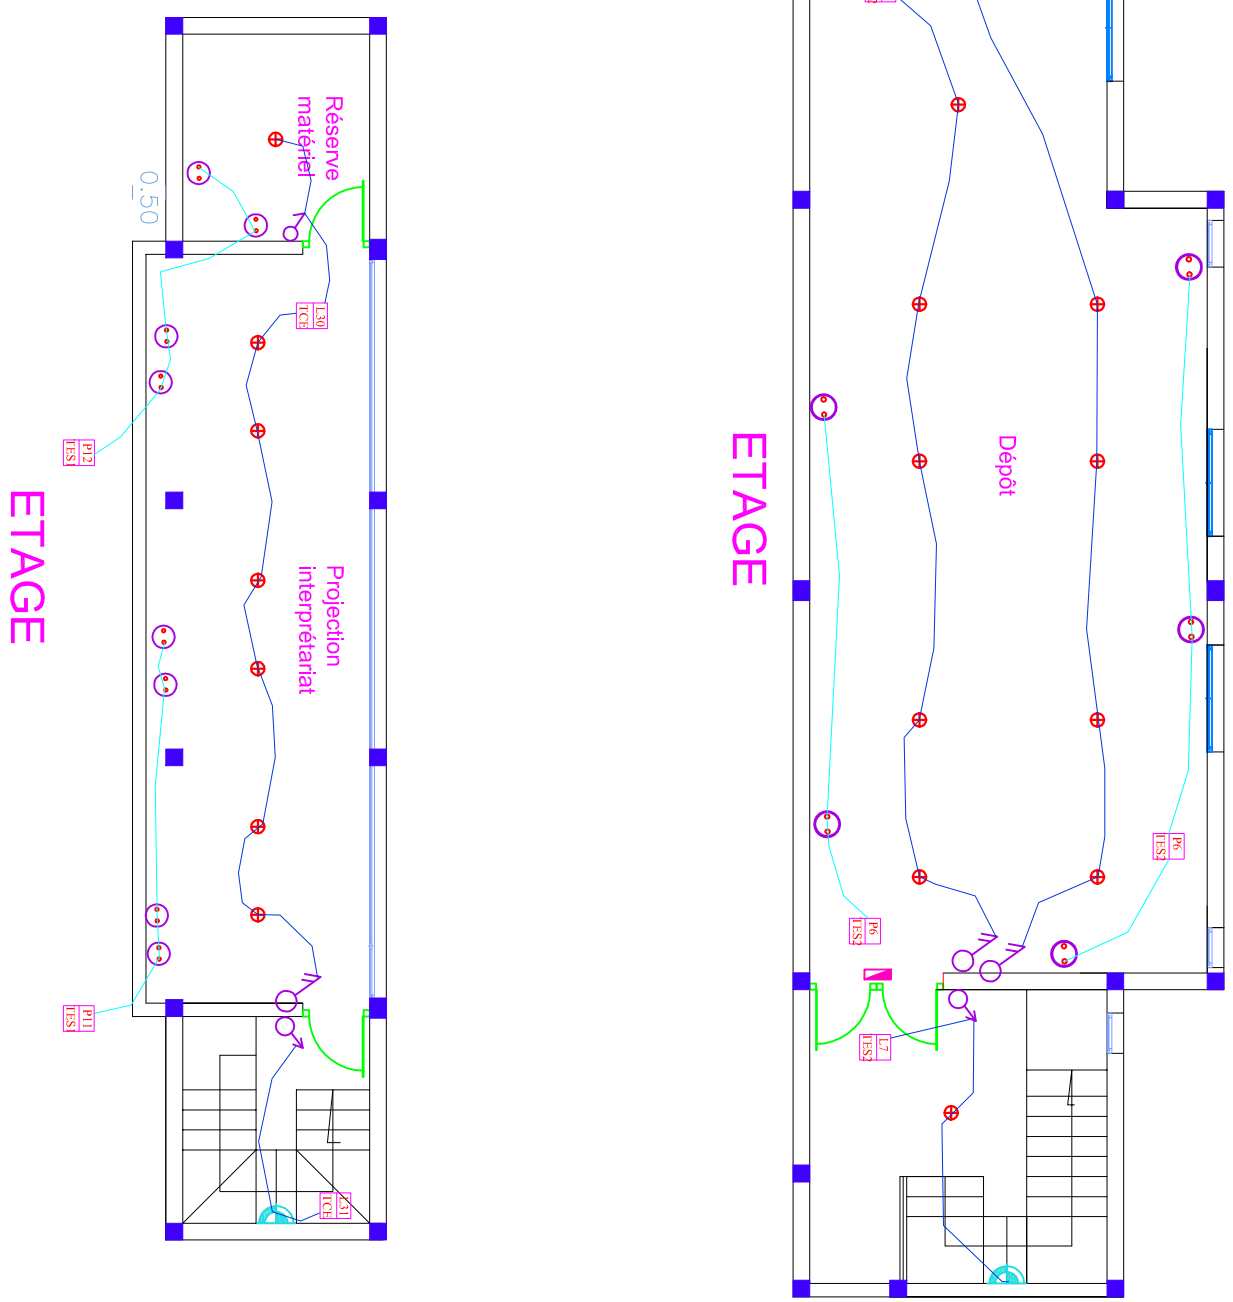

ETAGE

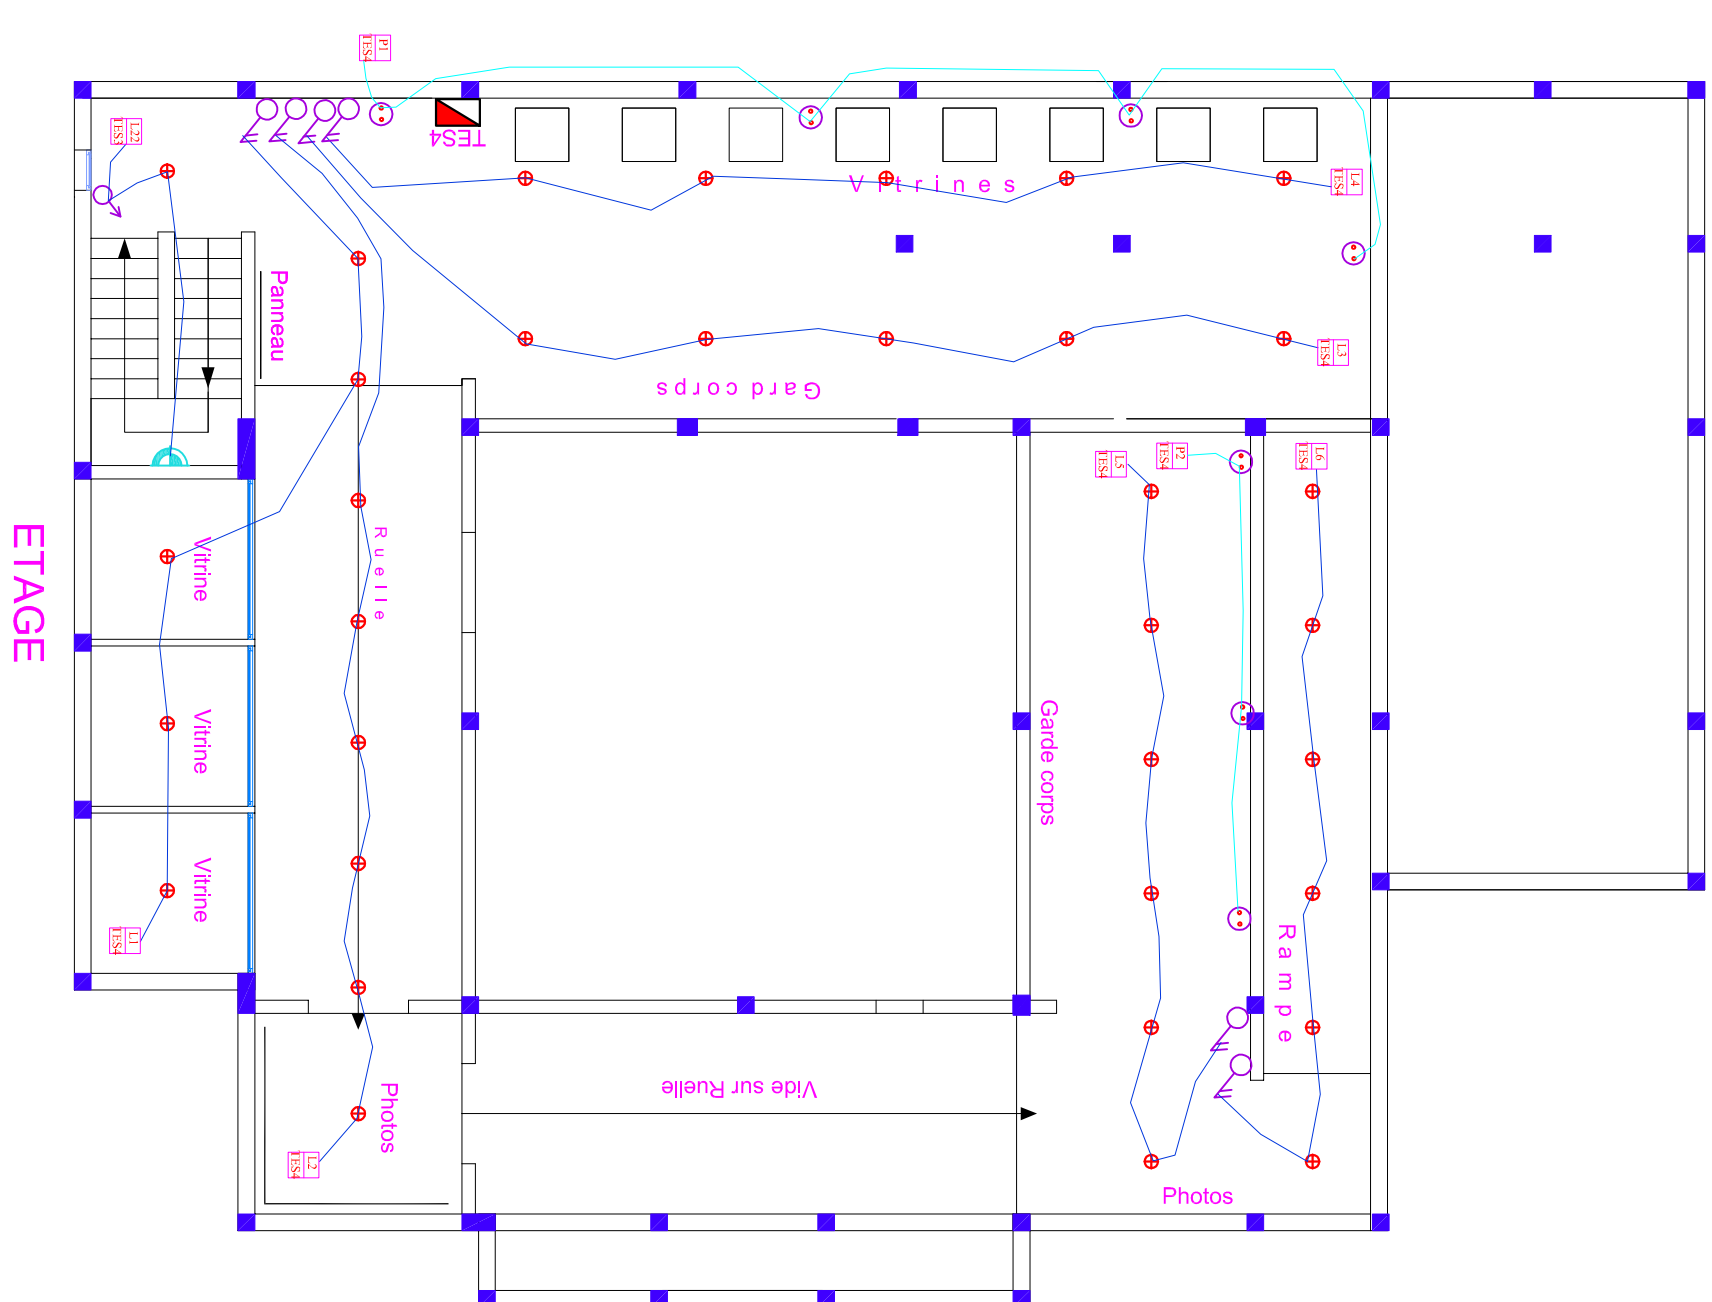

ETAGE

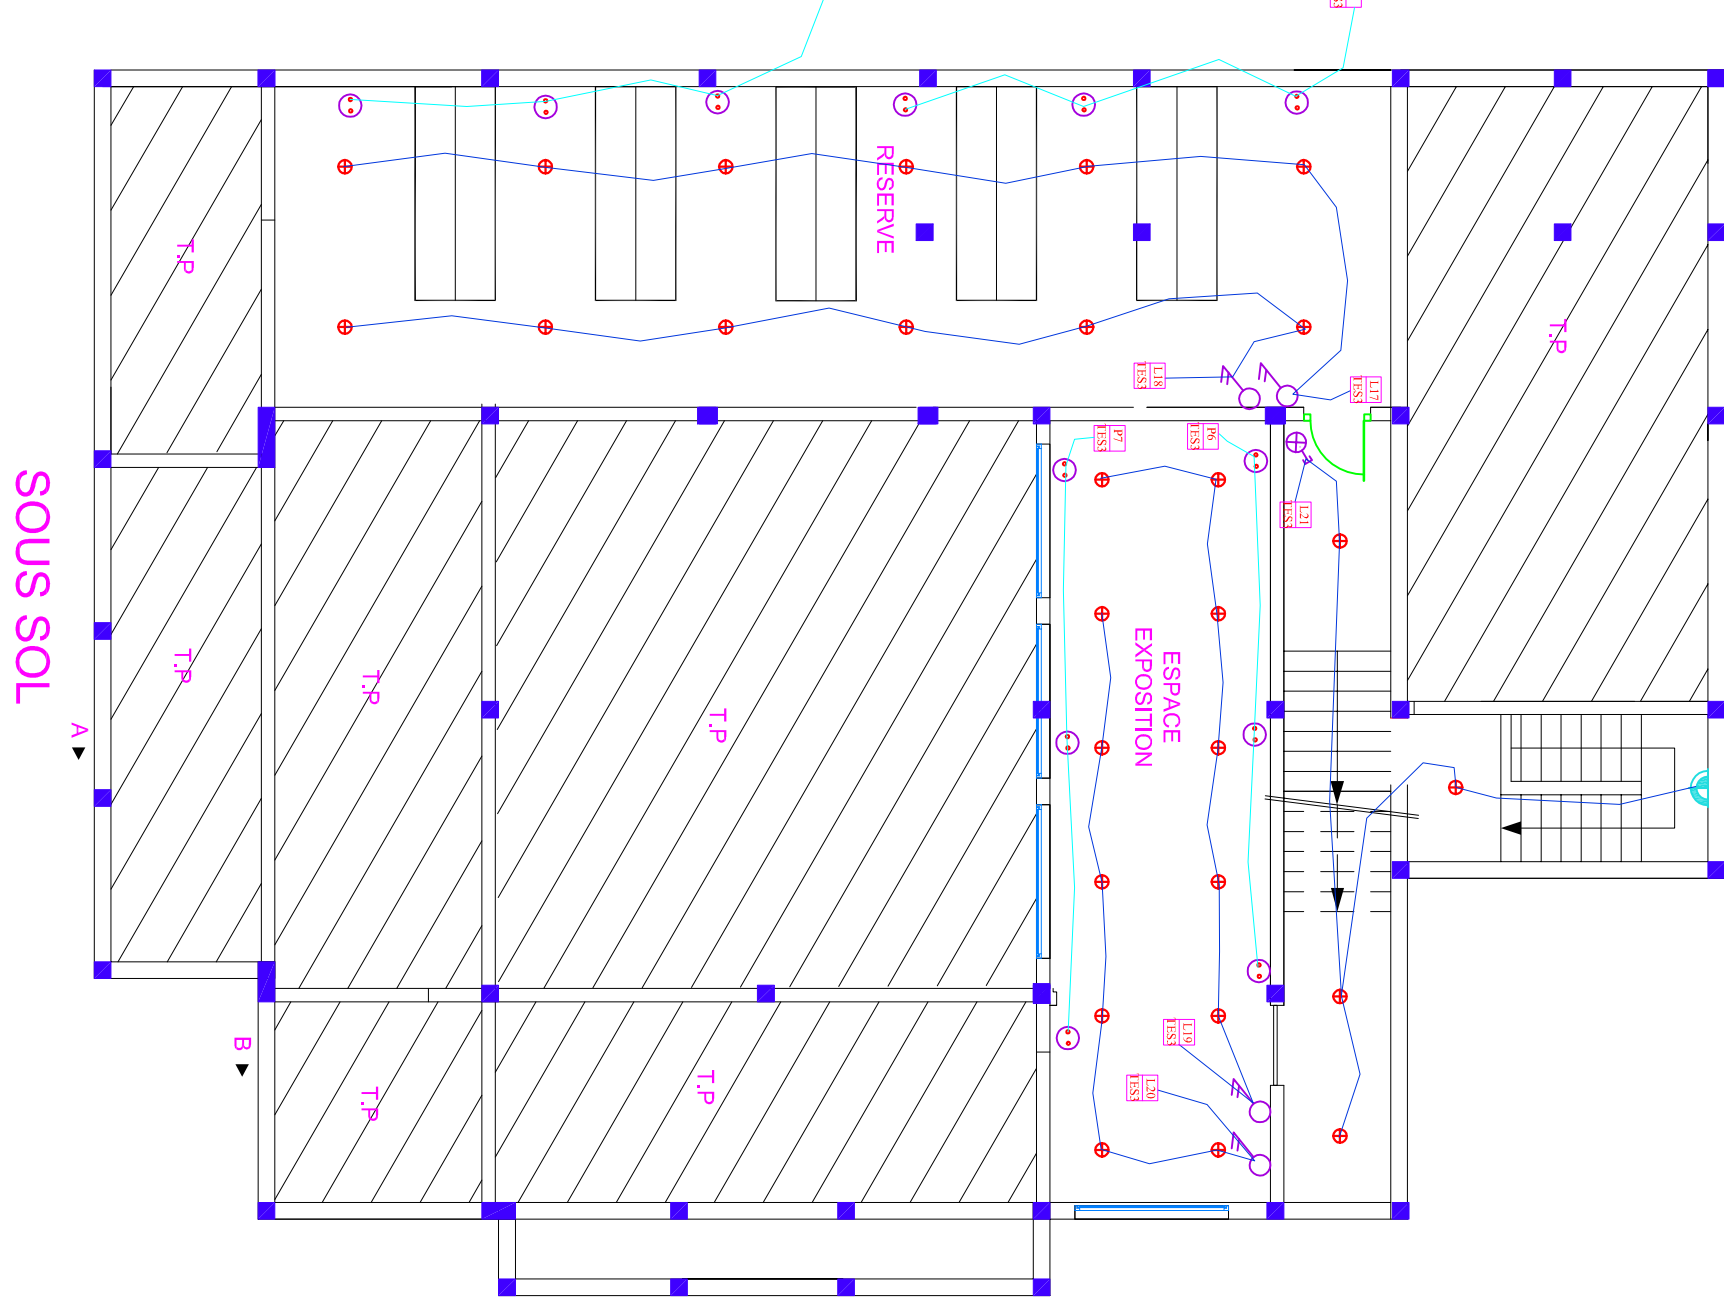

Sous Sol

RDC