ROYAUME DU MAROC
WILAYA DE LA REGION ORIENTALE
PROVINCE DE TAOURIRT
COMMUNE URBAINE DE DEBDOU

Client: AGENCE DE L'ORIENTAL

Projet: CONSTRUCTION DE LA MAISON DE CULTURE A DEBDOU PROVINCE DETAOURIRT TF:6573

PLAN DE BA ~ BLOC 2 : Coffrages - Détails

Le Niveau +0.00 est le Niveau dont la cote est +1026.00

DATE : 16/05/2015 | REFERENCE AFFAIRE: IPO - BAT 15016/AS-E

INDICE	DATE	OSERVATIONS
A	16/05/2015	APD
B	16/06/2015	Suite aux remarques du BC Ref: AE/MB/KL/BGC 18930/2015
C		

Remarques Générales :

- Le BET Décline toute responsabilité sans Bon De Coulage et devant tout changement survenu sans son accord lors de l'exécution du présent plan.
- Lors des terrassements l'entrepreneur doit prendre toutes les mesures nécessaires pour stabiliser les terrains et les constructions avoisinantes.
- L'entrepreneur général doit vérifier toutes les dimensions et conditions sur le site et aviser le BET de toutes erreurs ou contradictions pour clarification avant le commencement des travaux.
- Tous les entrepreneurs et sous-traitants ont leurs entière responsabilité doivent s'assurer qu'ils respectent les plans approuvés pour permis, et que tous les travaux sont entièrement conformes a tous les règlements et lois institues par toutes les autorités concernées.

Hypothèses de Calcul :

> Béton dosé à 350Kg/m³ avec : $\bar{\sigma}_{28}$=27 MPa
> Acier Haute Adhérance Fe500 avec: $\bar{\sigma}_{st}$=500MPa
> Contrainte Admissible du Sol = 2.50 bars (Rapport géotechnique 15-UEO-058/ET).
> Longueur de Scellement 35Ø
> Longueur de Recouvrement 60Ø
> Paramètres sismiques suivant RPS 2000 version 2011:
- Zone de vitesse = Zv 2 (v= 0.07)
- Zone d'accélération = Za 3 (A= 0.10)
- Classe du bâtiment = Classe III
- Coefficient du site = S2

PLAN N°: 06 / 15

B.E.T: INGENIERIE PRATIQUE DE L'ORIENTAL BUREAU D'ETUDES

AMRAOUI A

Adresses: Marché Couvert, Immeuble D, 2ème étage, App 3,
BP 840 OUJDA Principale,
Tél/Fax:/05 36 70 15 80

Visas du BC:

Détails Espacement Des armatures Transversales des poteaux

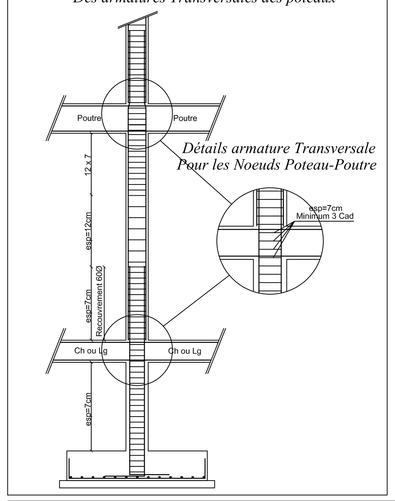

Détails Récupération du Niveau par Gros Béton sous semelles

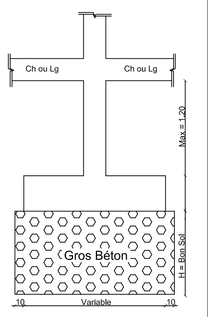

Détails ferraillage des escaliers

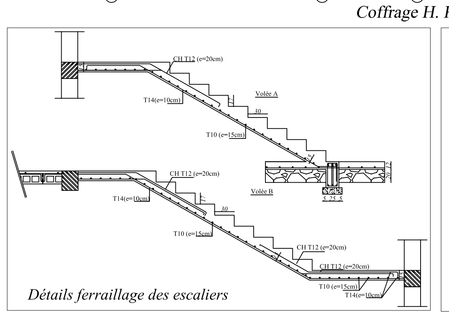

Détails de ferraillage des Chenaux

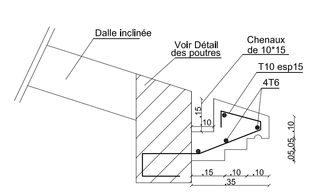

TABLEAU DES POTEAUX

N° POTEAUX	P1	P2	P3	P4	P5	P6	P7	P8
Sous Sol	(25x25) 4T14 Cadres T8	(25x25) 6T14 Cad+Ep T8	(25x30) 6T14 Cad+Ep T8				(25x90) 14T16 Cad+3Ep T8	
R.D.Ch	(25x25) 4T14 Cadres T8	(25x25) 4T14 Cadres T8	(25x25) 4T14 Cadres T8	(25x25) 4T14 Cadres T8	(25x25) 4T14 Cadres T8	(25x30) 6T14 Cad+Ep T8	(25x90) 14T16 Cad+3Ep T8	(25x60) 10T16 Cad+3Ep T8
1er Etage		(25x25) 4T14 Cadres T8	(25x25) 4T14 Cadres T8		(25x25) 4T14 Cadres T8	(25x25) 4T14 Cadres T8	(25x90) 14T16 Cad+3Ep T8	(25x60) 10T16 Cad+3Ep T8

Détails de ferraillage des armature pour la coupe A-A

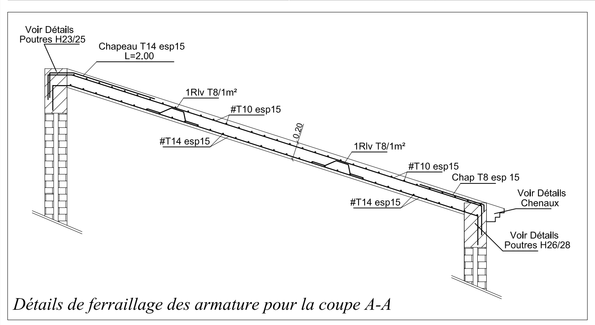

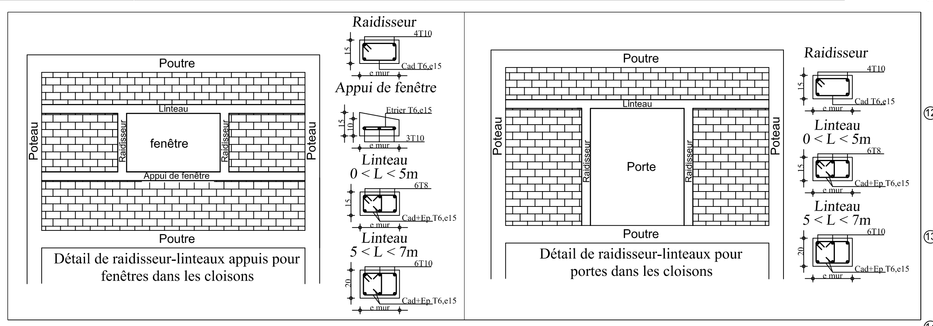

Détails de ferraillage des armature pour la coupe B-B

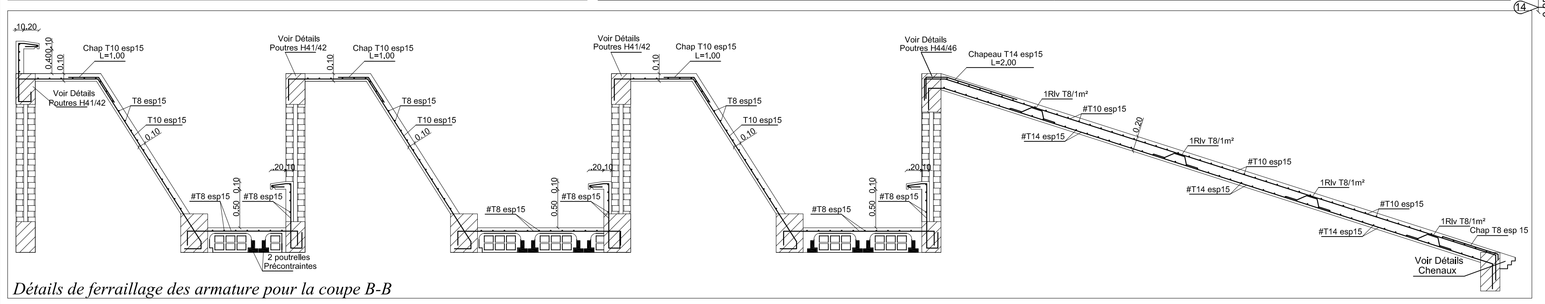

Coffrage H. RDC (Niveau 1)

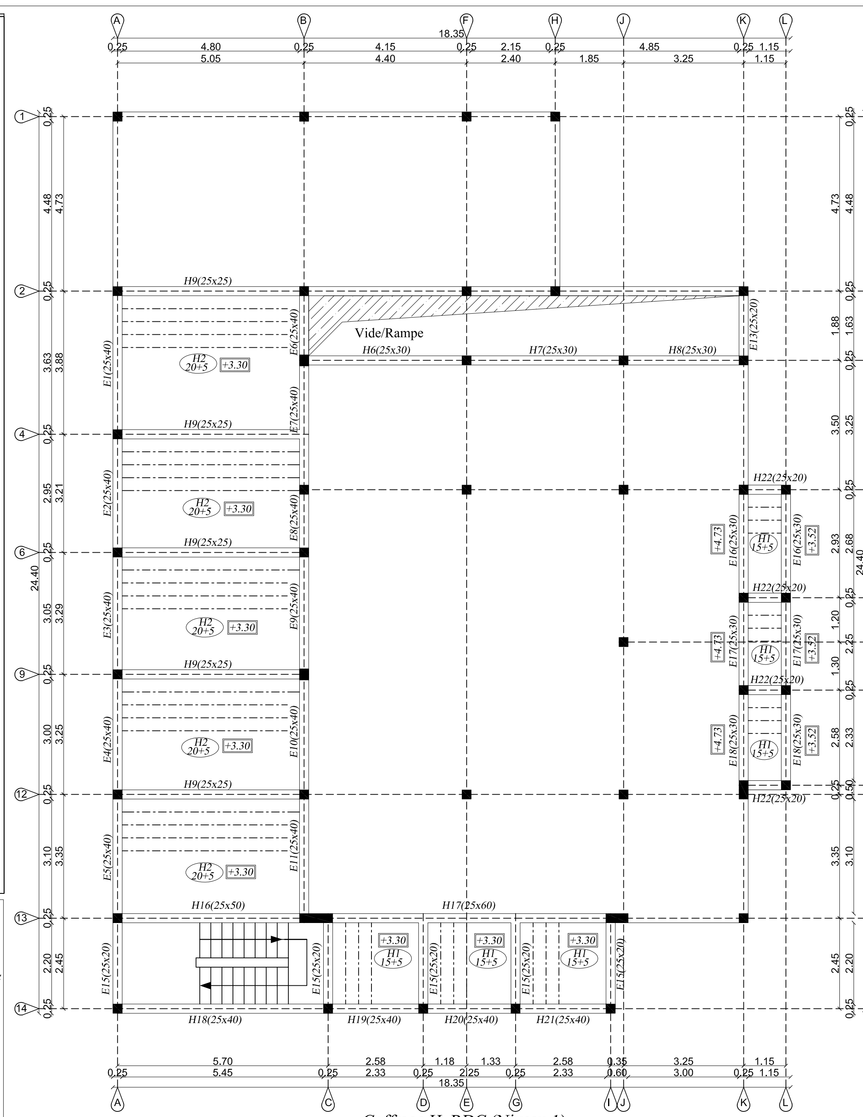

Coffrage H. RDC (Niveau 2)

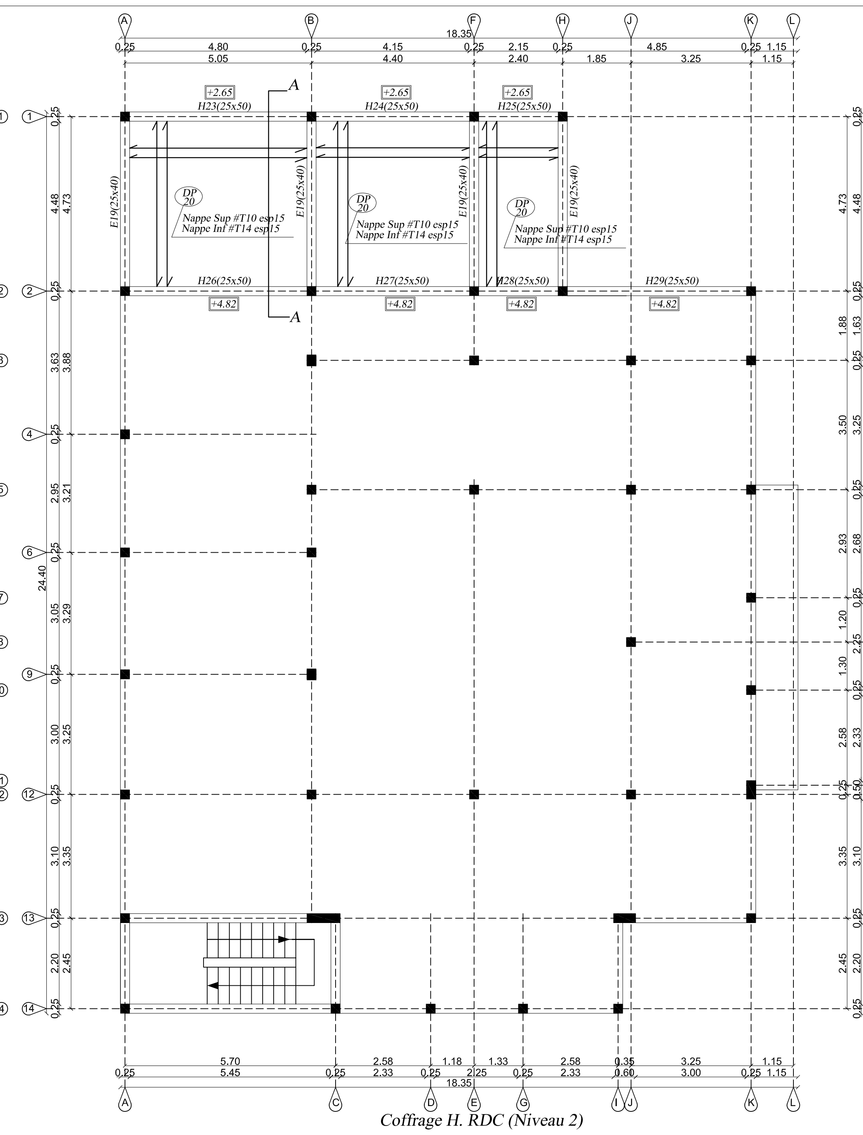

Coffrage H. ETAGE (Niveau 1)

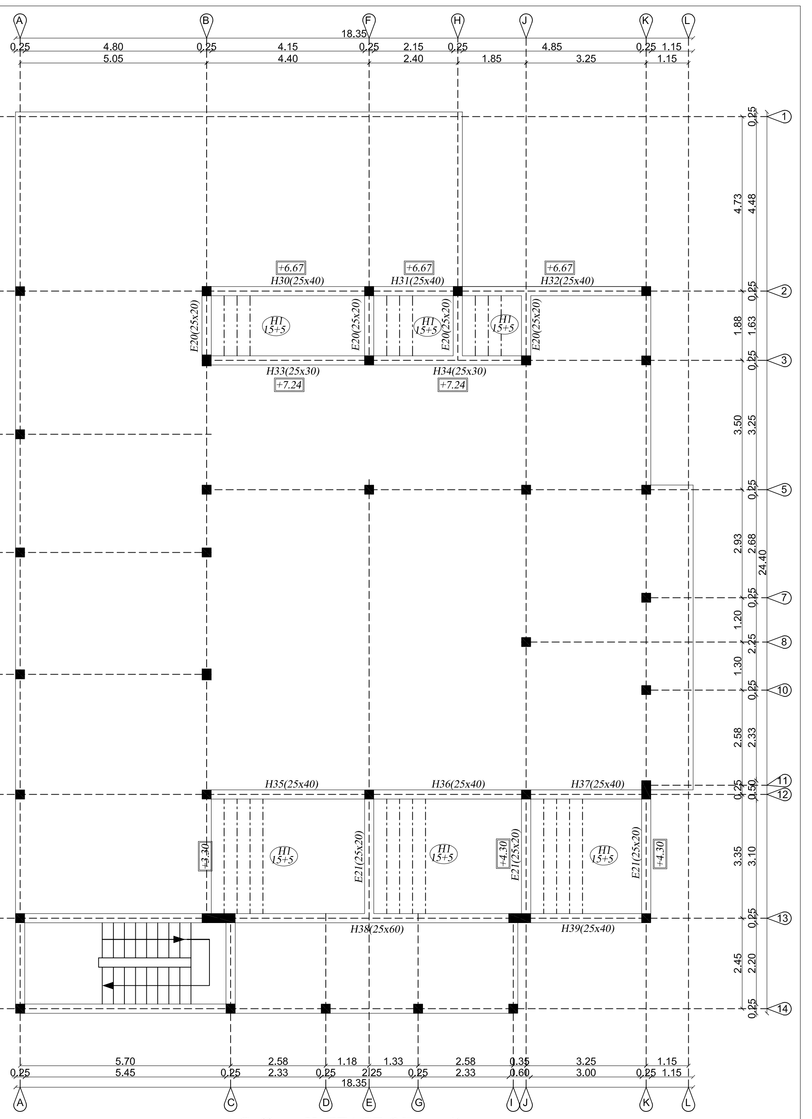

Coffrage H. ETAGE (Niveau 2)

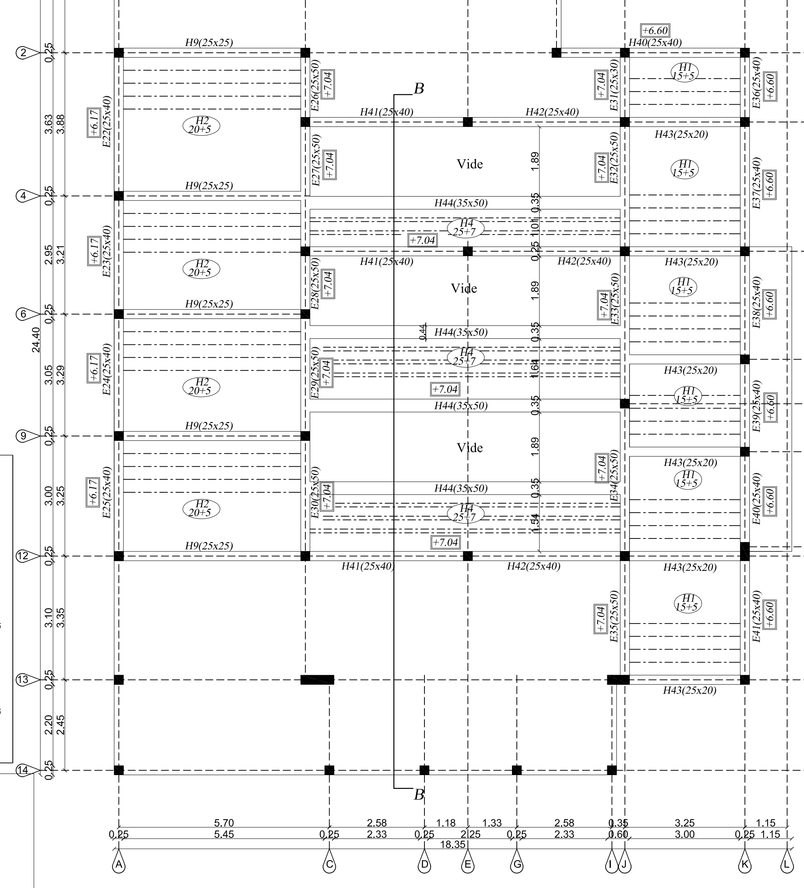

Coffrage H. ETAGE (Niveau 3)

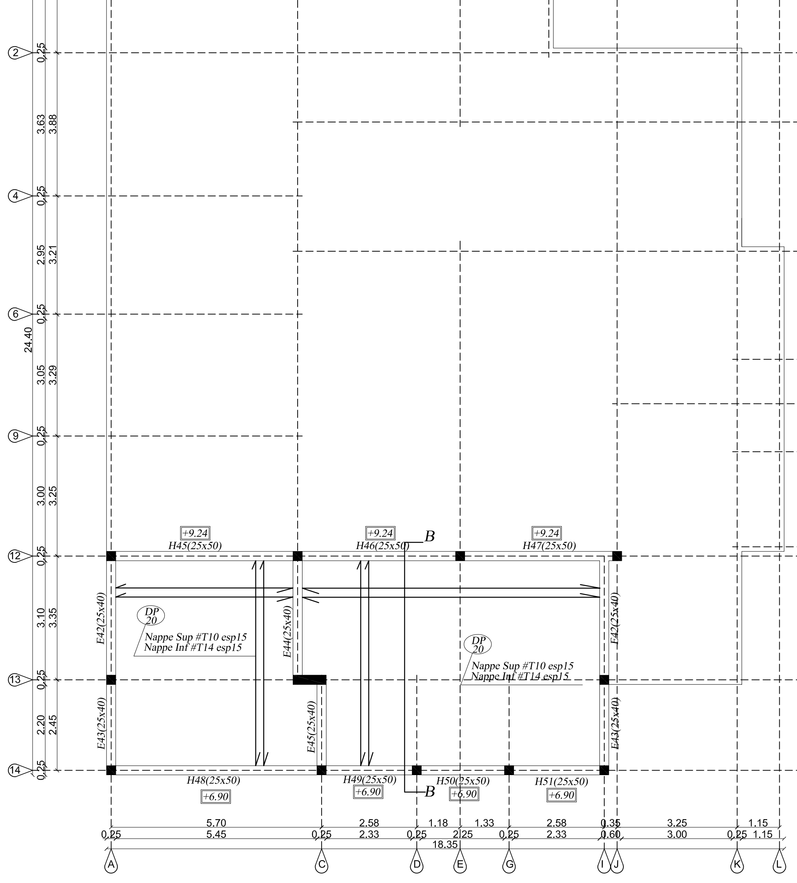

PLANCHER A ENTREVOUS AVEC POUTRELLES COULEES SUR PLACE

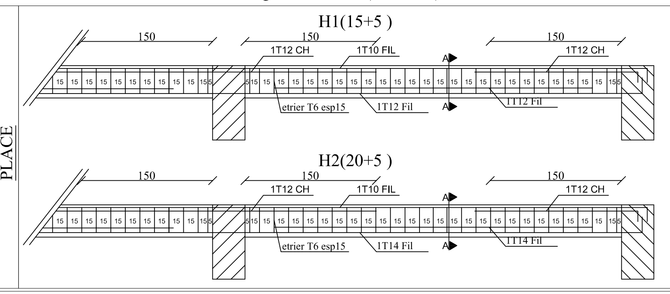

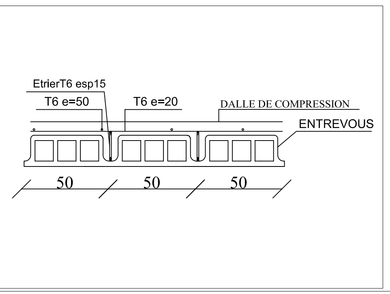

PLANCHER A ENTREVOUS AVEC POUTRELLES Précontraintes
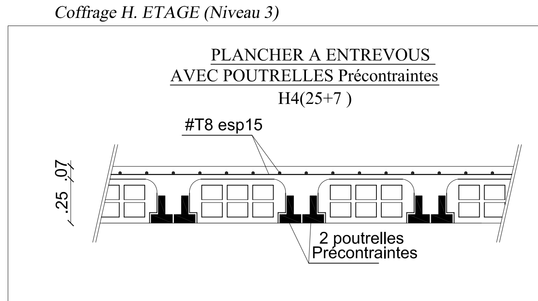
H4(25+7)