


ETAGE

- BLOC AUTONOME
- SPOT
- NEON GRILLAGE 60°60
- APPLIQUE
- LAMPADAIRE
- PRISE

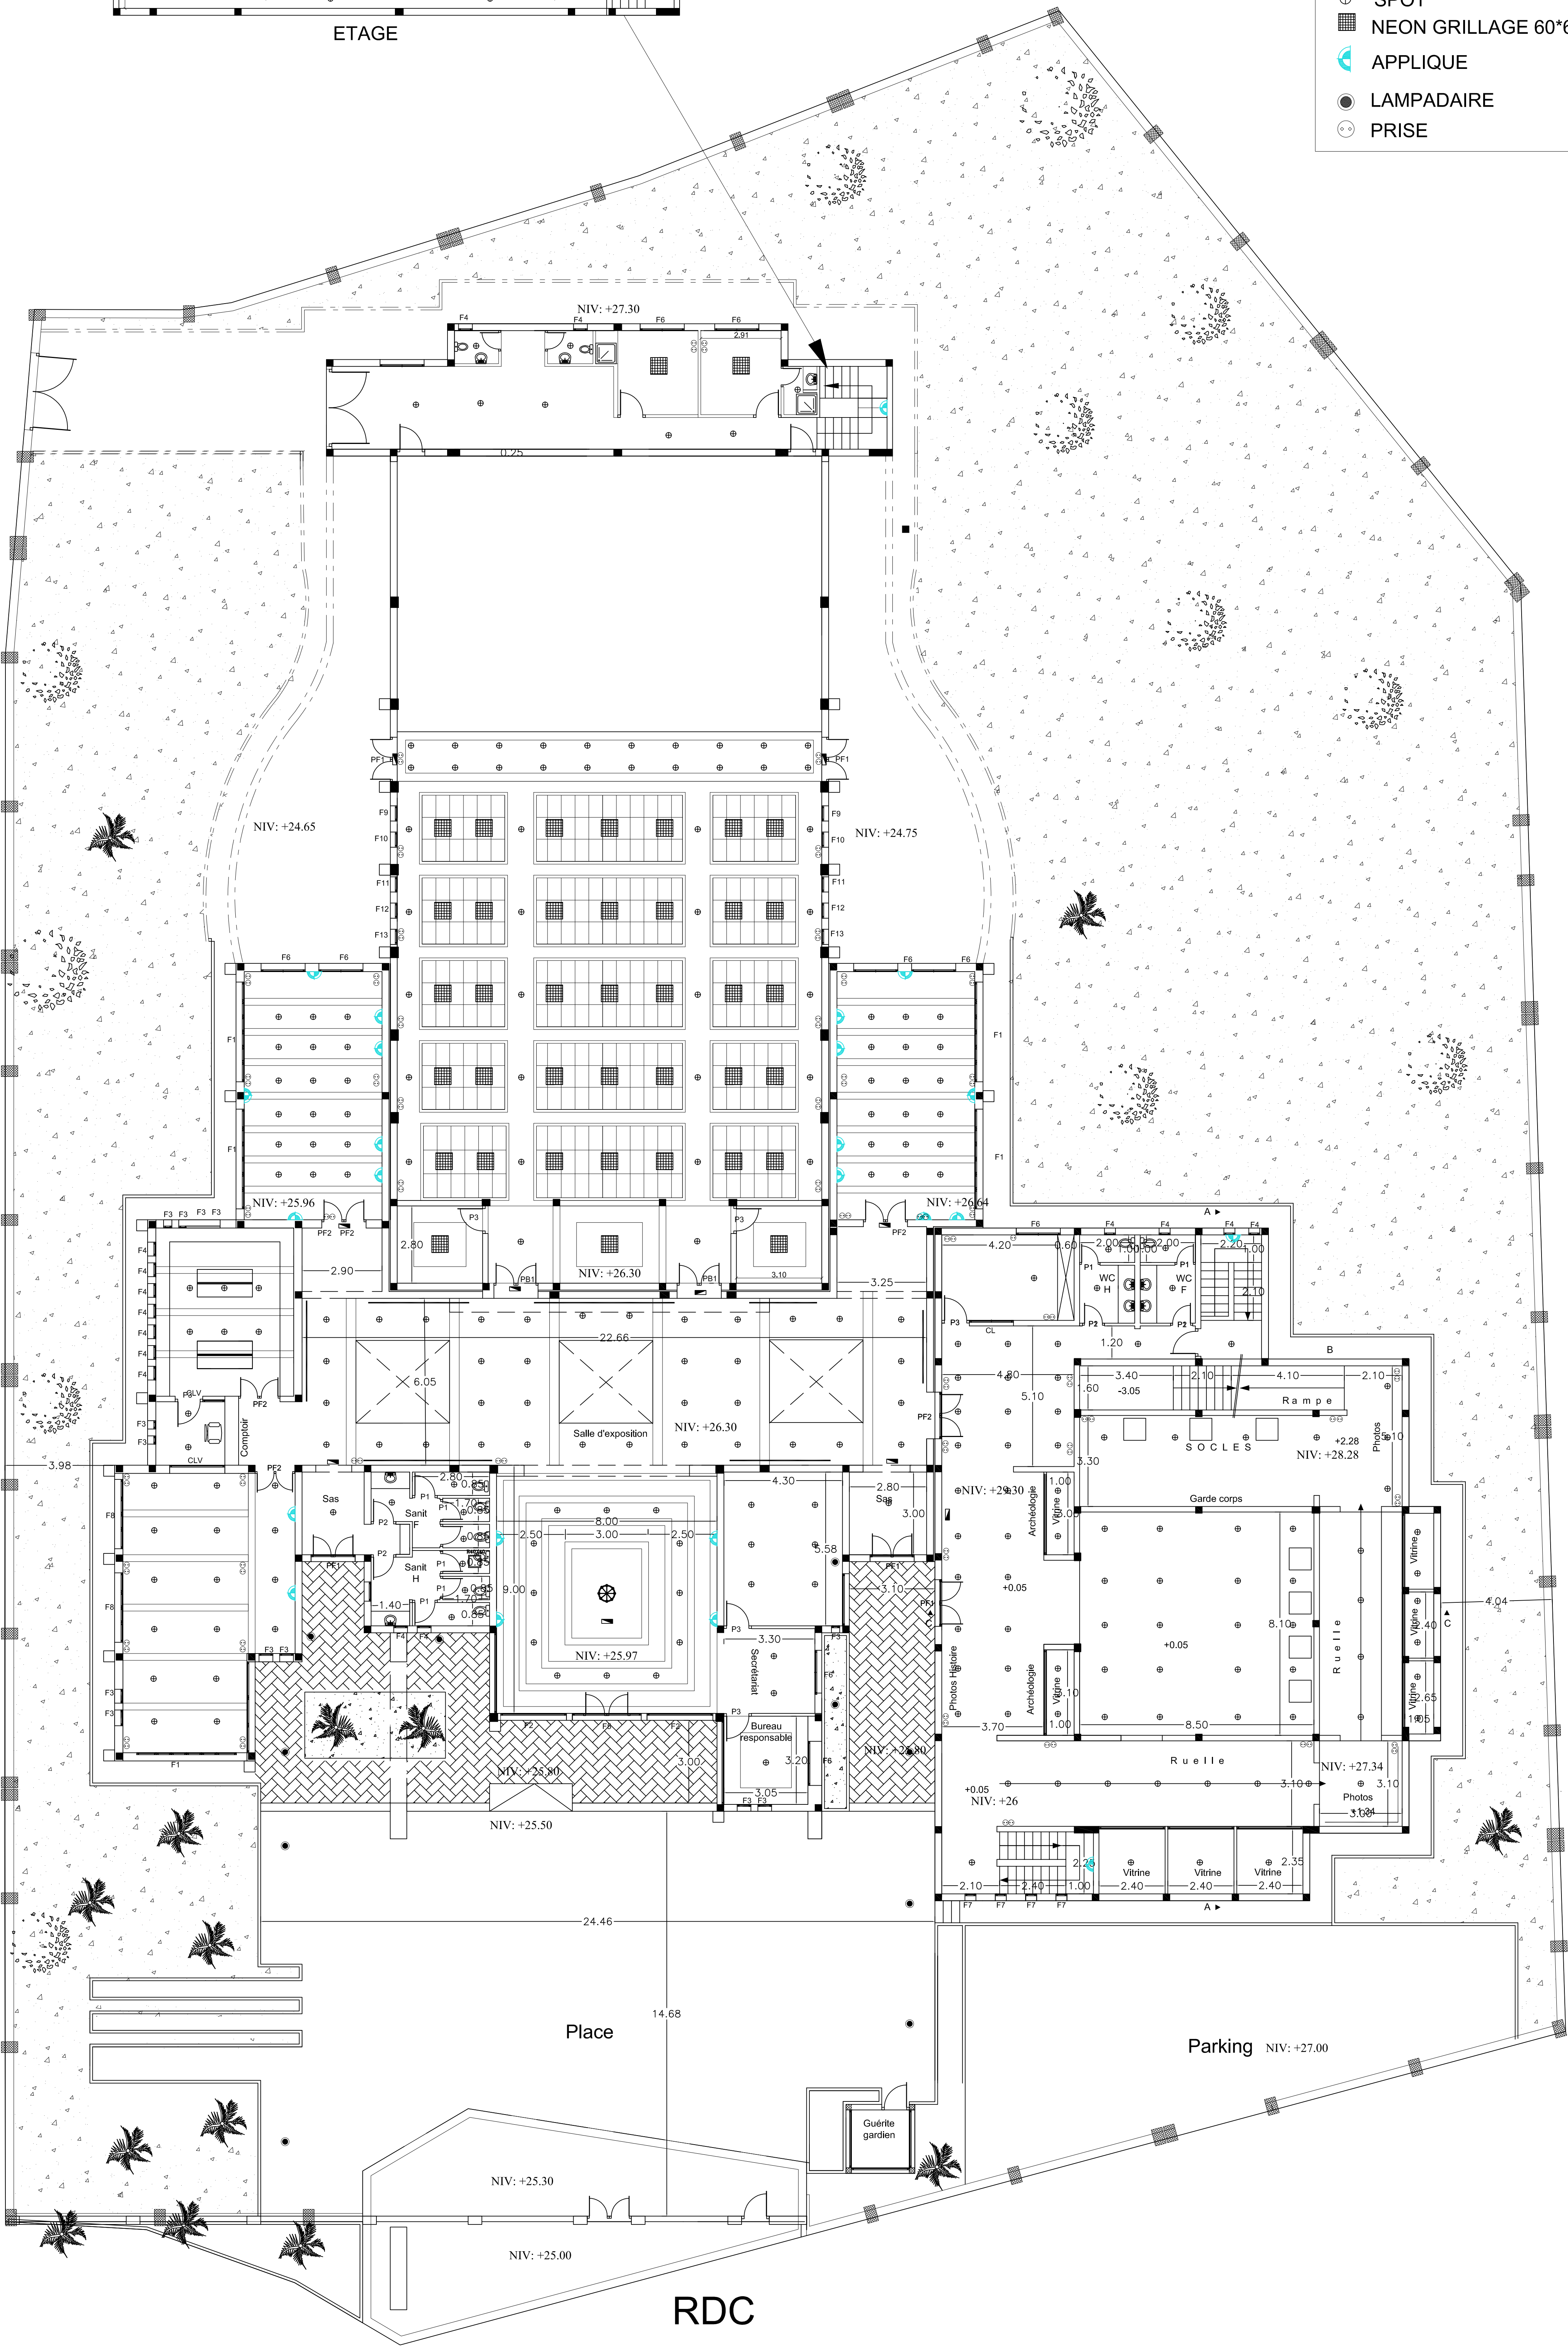

RDC

HEXAGONE

MILAYA DE LA REGION DE L'ORIENTAL  
PROVINCE DE TAOURIET  
COMMUNE URBAINE DEBDOU

AGENCE DE L'ORIENTAL

CONSTRUCTION DE  
LA MAISON DE CULTURE A  
DERDOU PROVINCE DE  
TAOURIRT TF.6573

PLANS DETAILS  
ELECTRICITE-FAUX PLAFOND


DATE : 17/08/2015

A. SAADI ARCHITECTE URBANISTE


17 Bd DERFOUFI OULDA Tel 05-35-90-17-65 Fax 05-35-69-15-30

PLANCHE  
5/6

DESIGN  
PROJET  
ARCHITECTURE  
URBANISME  
DECORATION  
MOBILIER  
INFORMATIQUE  
ECH 1/100

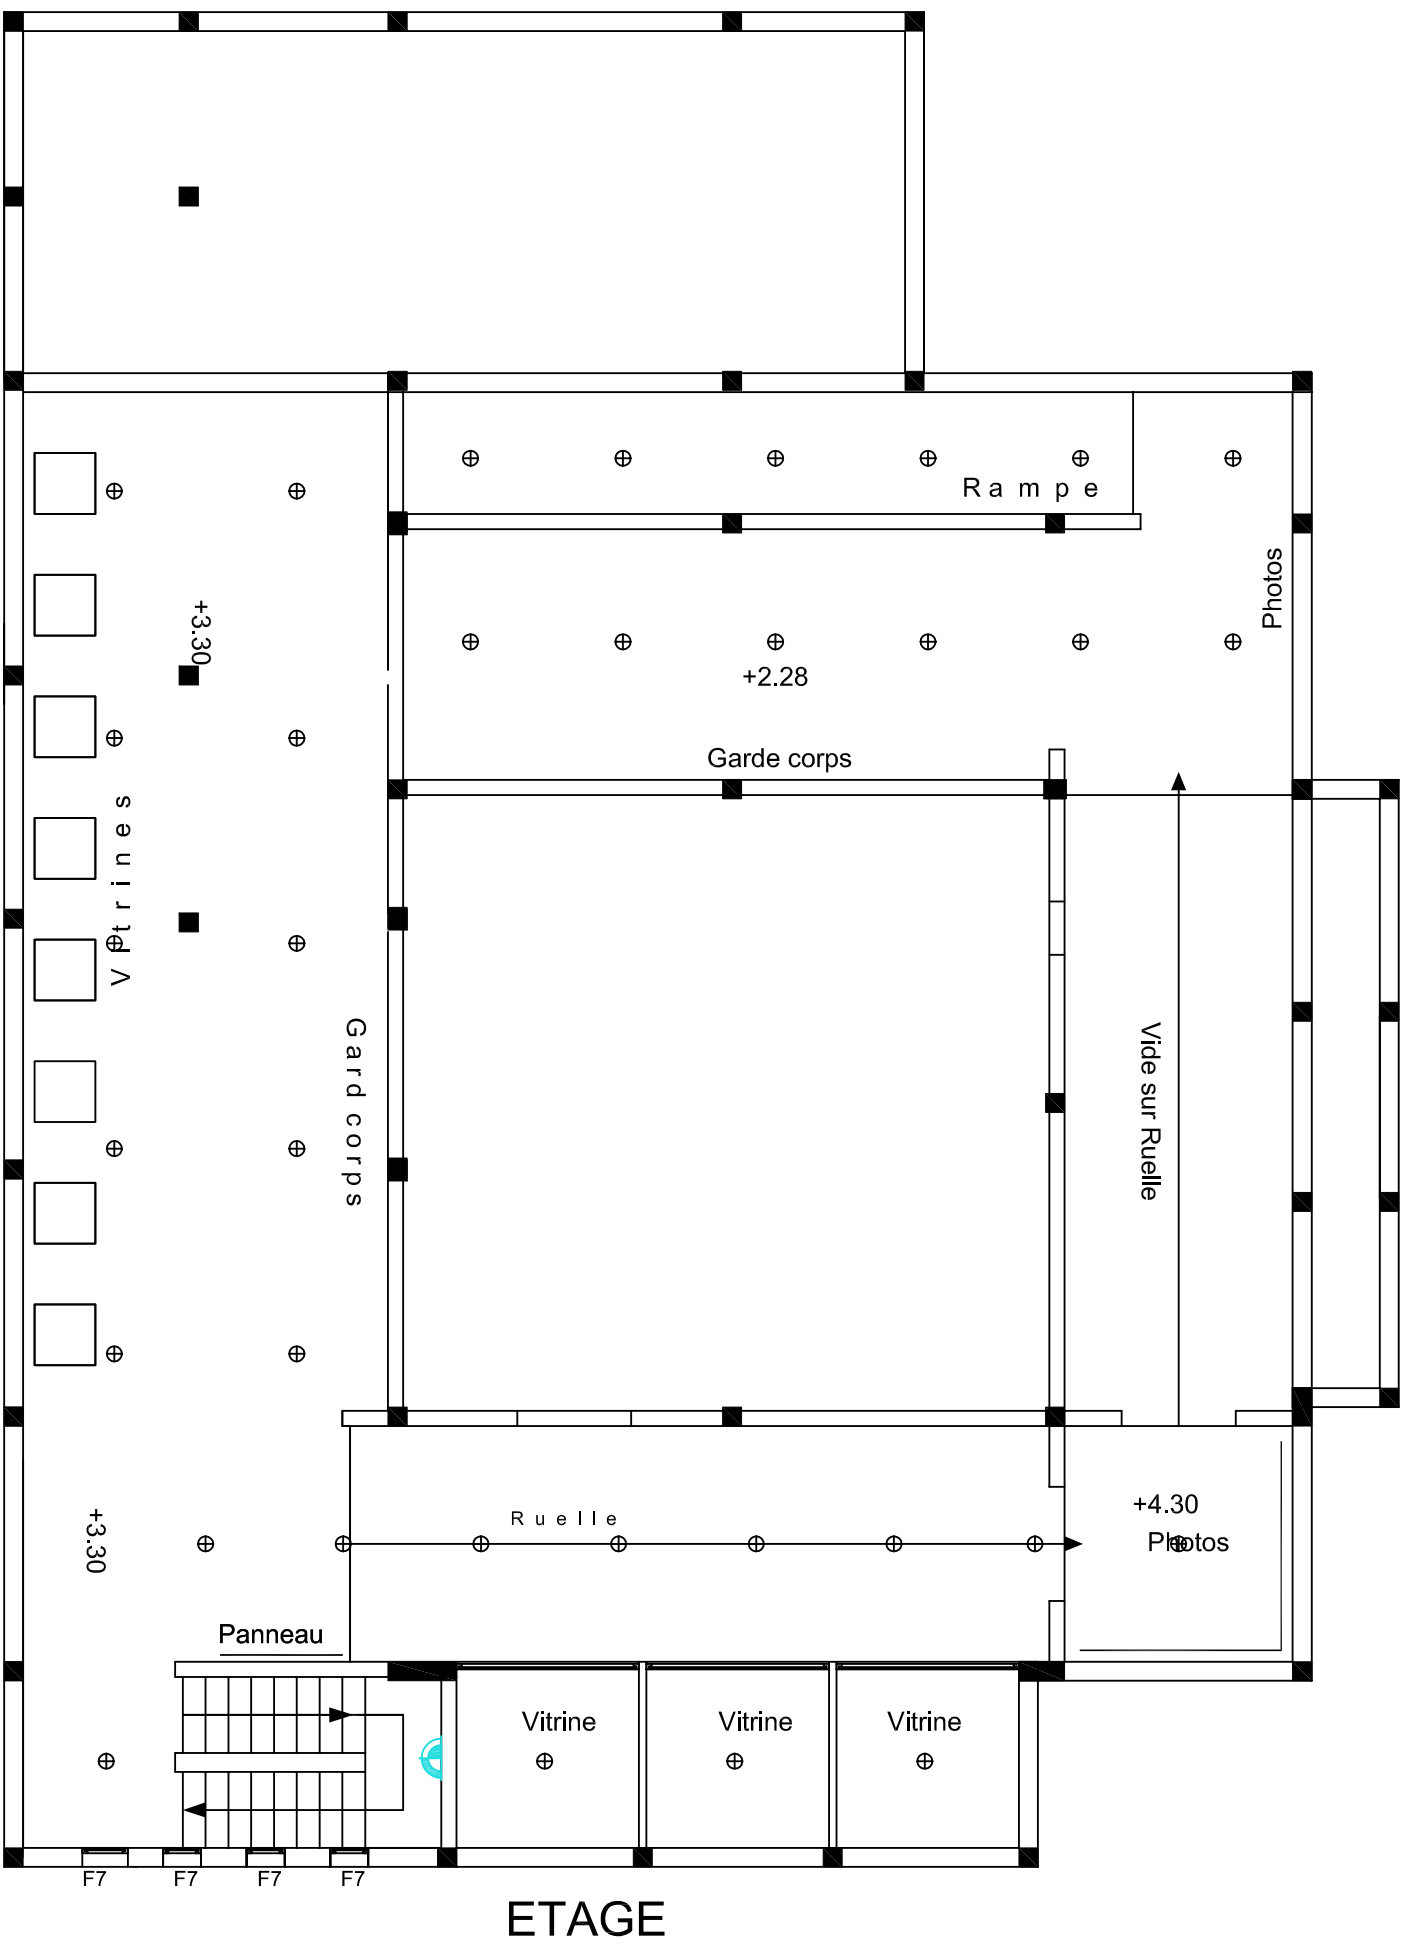

ETAGE

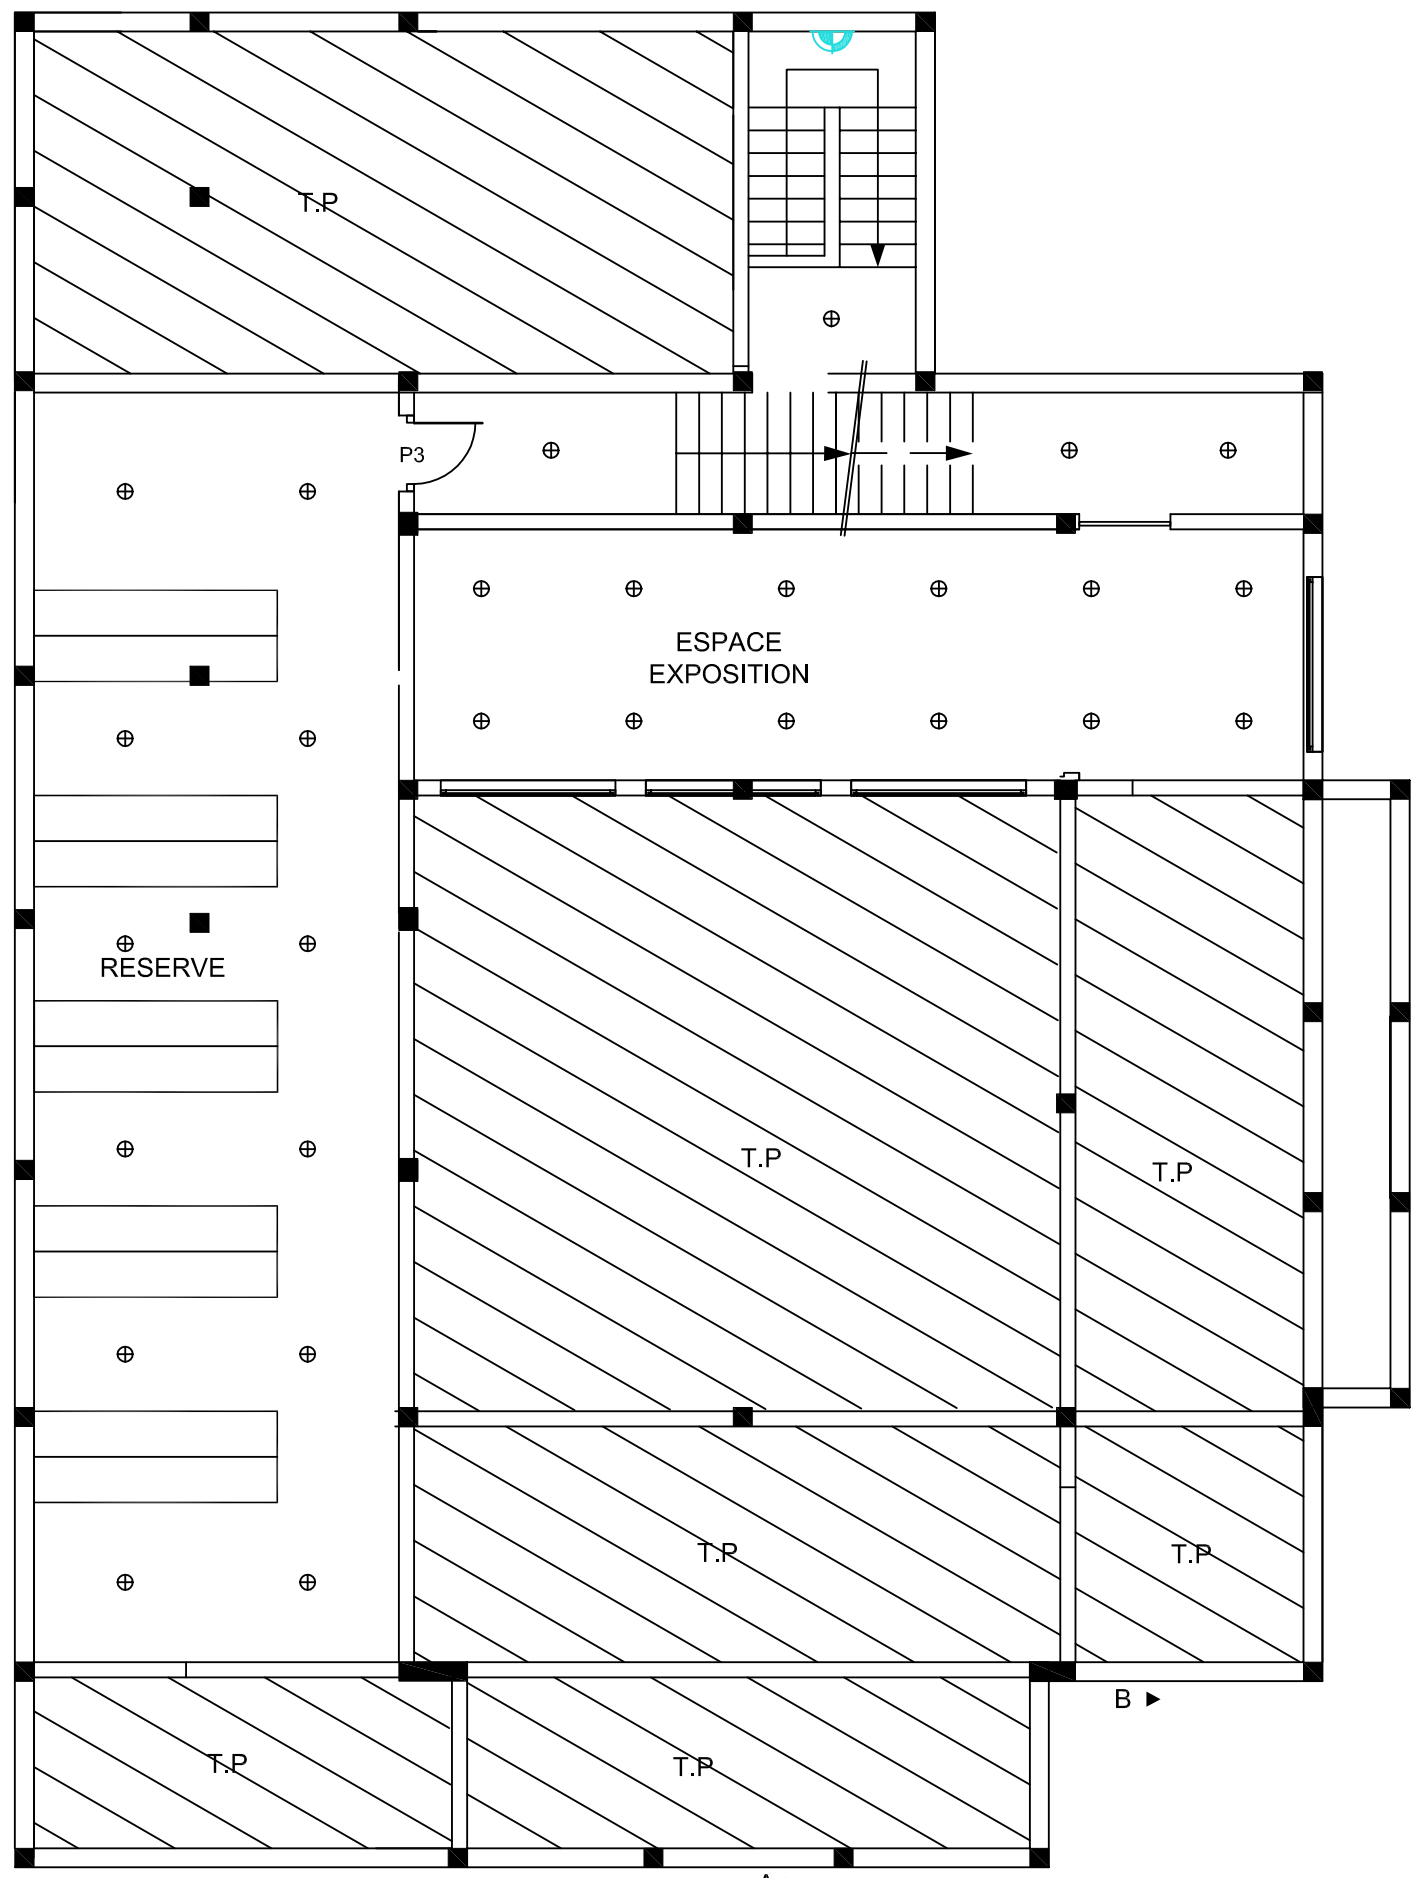

SOUS SOL