HEXAGONE

DESIGN

ARCHITECTURE
URBANISME
DECORATION
MOBILIER
INFORMATIQUE

WILAYA DE LA REGION DE L'ORIENTAL
PROVINCE DE TAOURIRT
COMMUNE URBAINE DERDOU

AGENCE DE L'ORIENTAL

PROJET : CONSTRUCTION DE LA MAISON DE CULTURE A DERDOU PROVINCE DE TAOURIRT TF:6573

FONDATIONS

ECH 1/100

DATE : 12/08/2015

A SAADI ARCHITECTE URBANISTE
17 Bd DERFOUFI OUJDA Tel 05-36-68-17-65 Fax 05-36-68-15-36
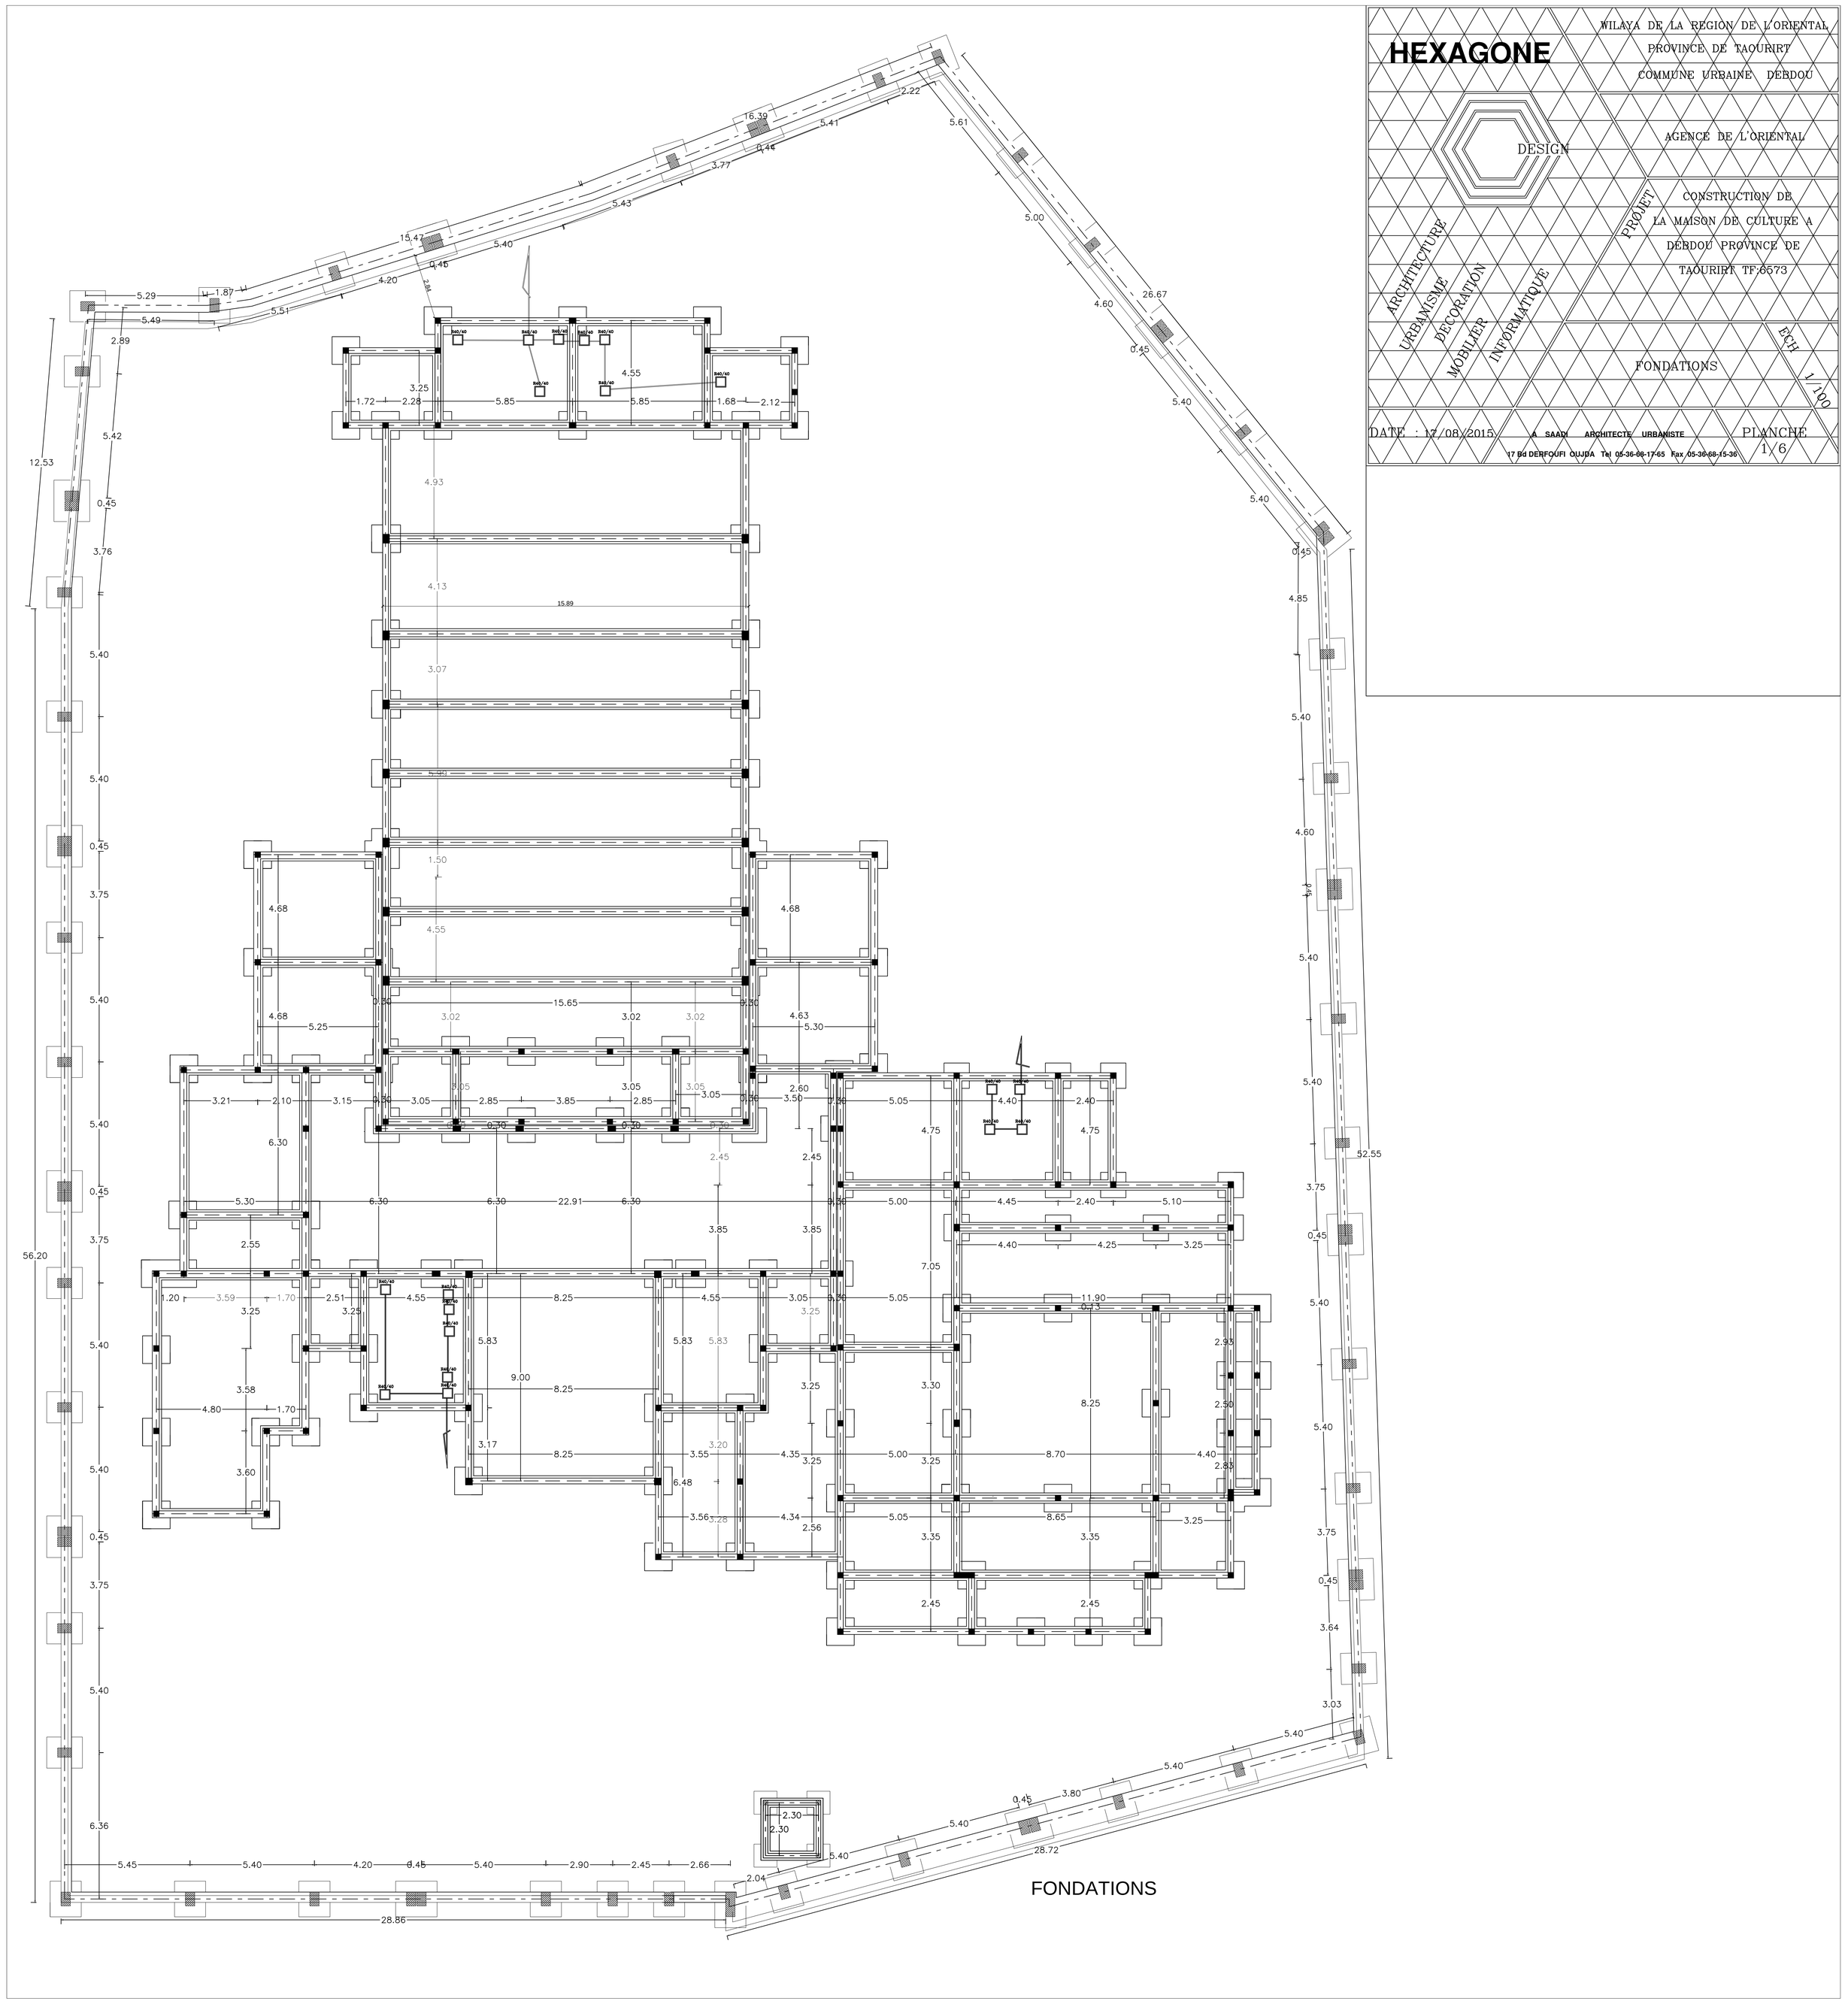
PLANCHE 1/6