
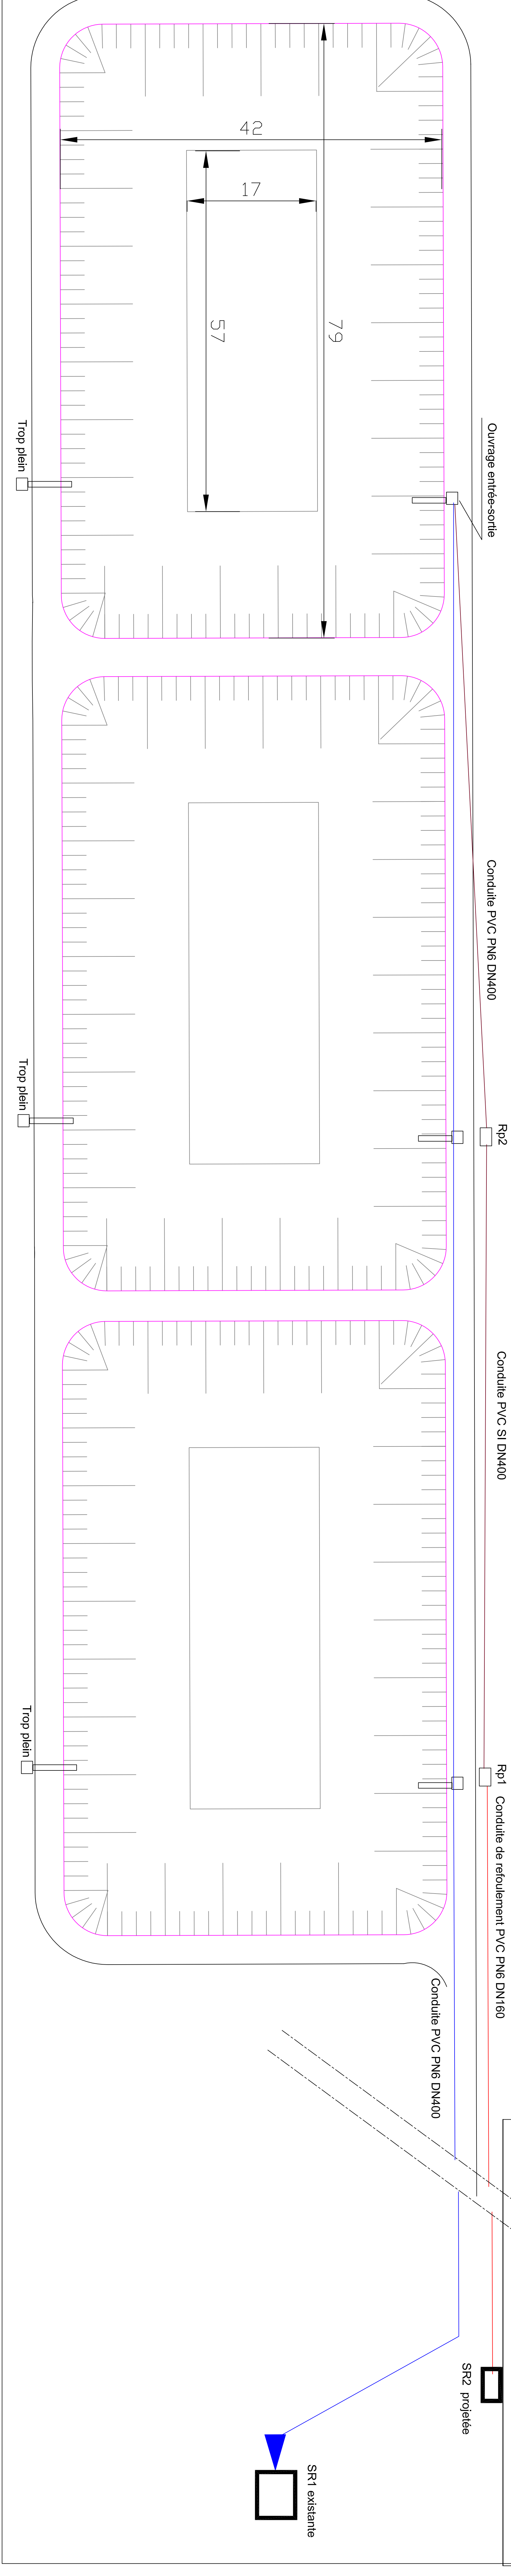


DEMI-COUCPE TYPE DES BASSINS

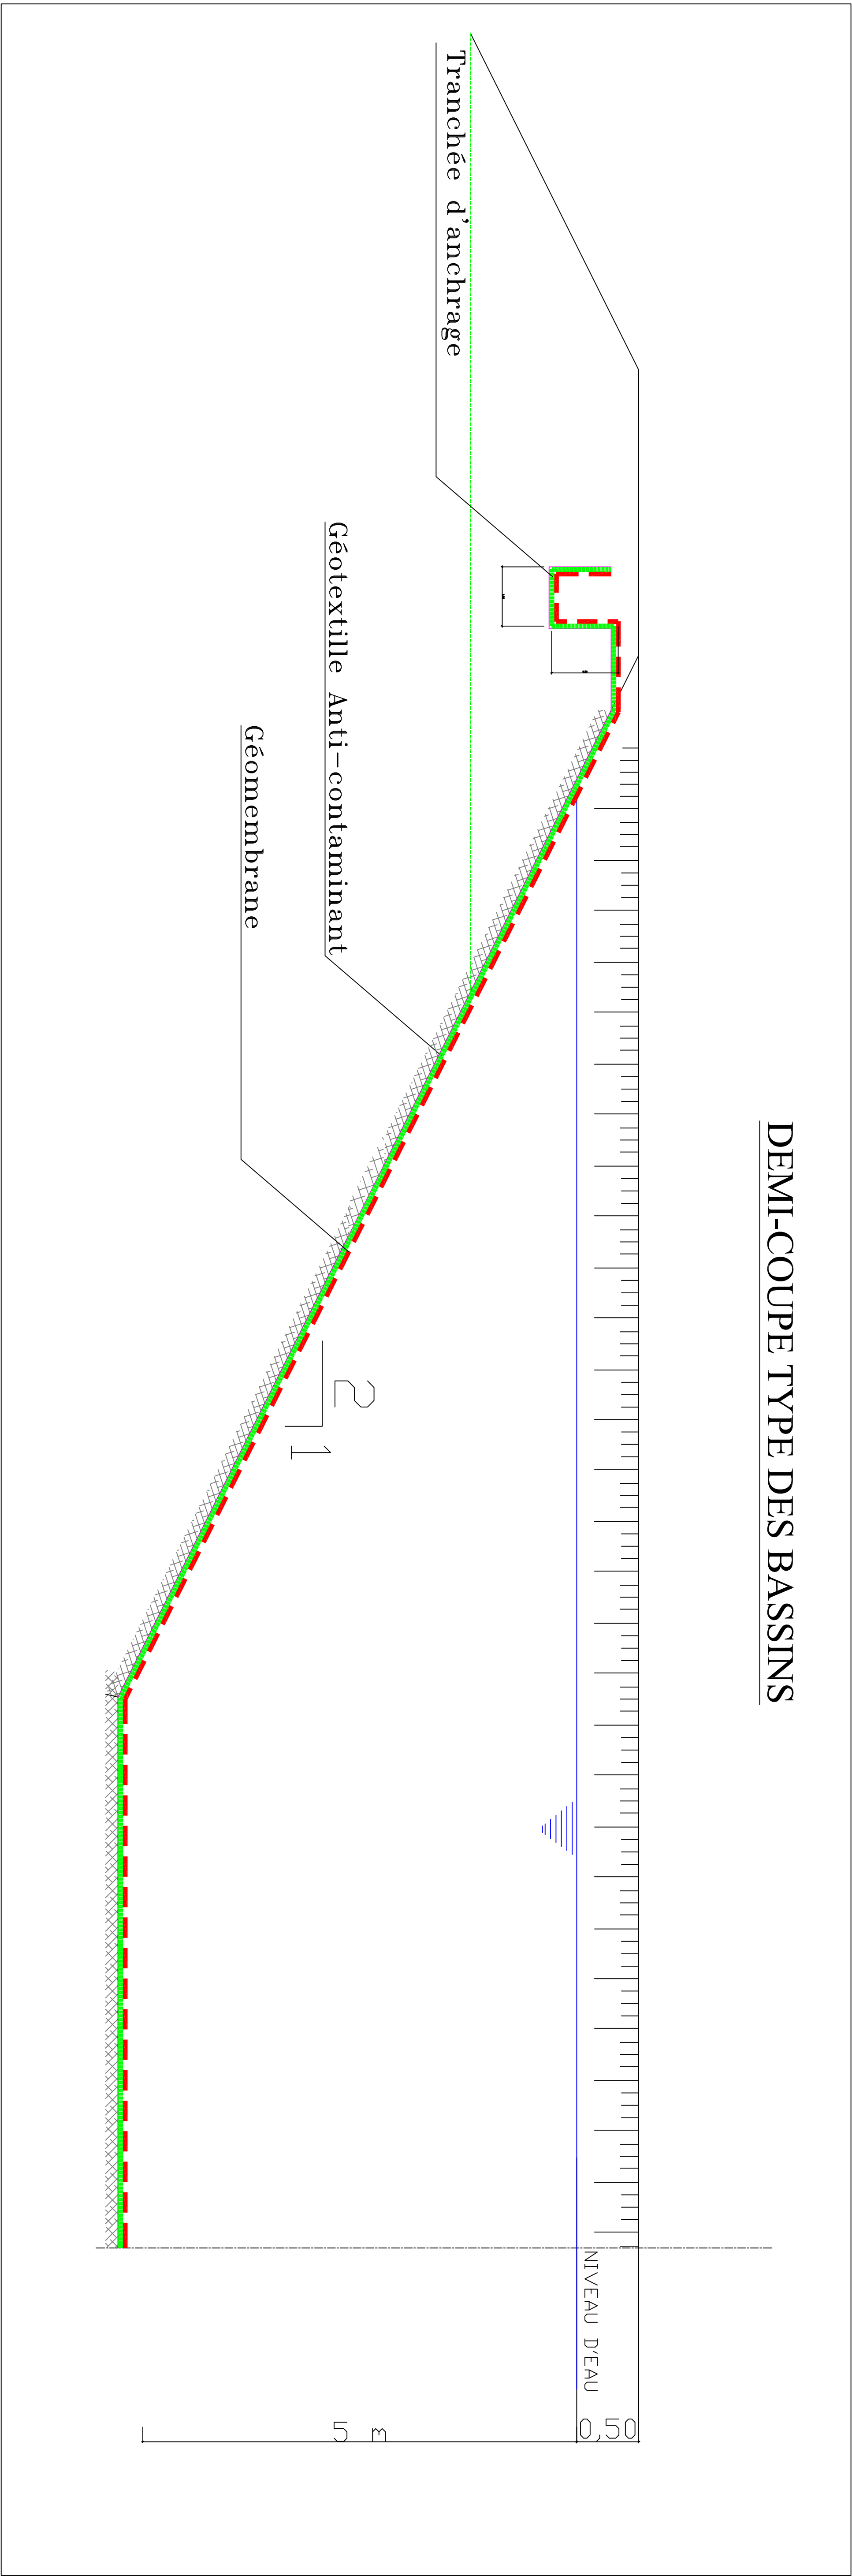

ROYAUME DU MAROC			
CHEF DU GOUVERNEMENT			
AGENCE POUR LA PROMOTION ET LE DEVELOPPEMENT ECONOMIQUE ET SOCIAL DE LA PREFECTURE ET DES PROVINCES DE LA REGION ORIENTALE DU ROYAUME			
TRAVAUX DE REALISATION DE BASSINS DES EAUX EPUREES PROVENANT DE LA STEP DOUJDA POUR L'IRRIGATION DU NOUVEAU PARC ECOLOGIQUE D'OUDJA			
DOSSIER DE CONSULTATION DES ENTREPRISES			
DETAILS DES RESERVOIRS OPERATIONNELS			
EXEMPLE			
ASSINATEUR	NOM	VISA	DATE
INDICE			
DATE			
MODIFICATION ET VISA			
ENTREPRISE			