



COUPE MUR

Ech.= 1/100

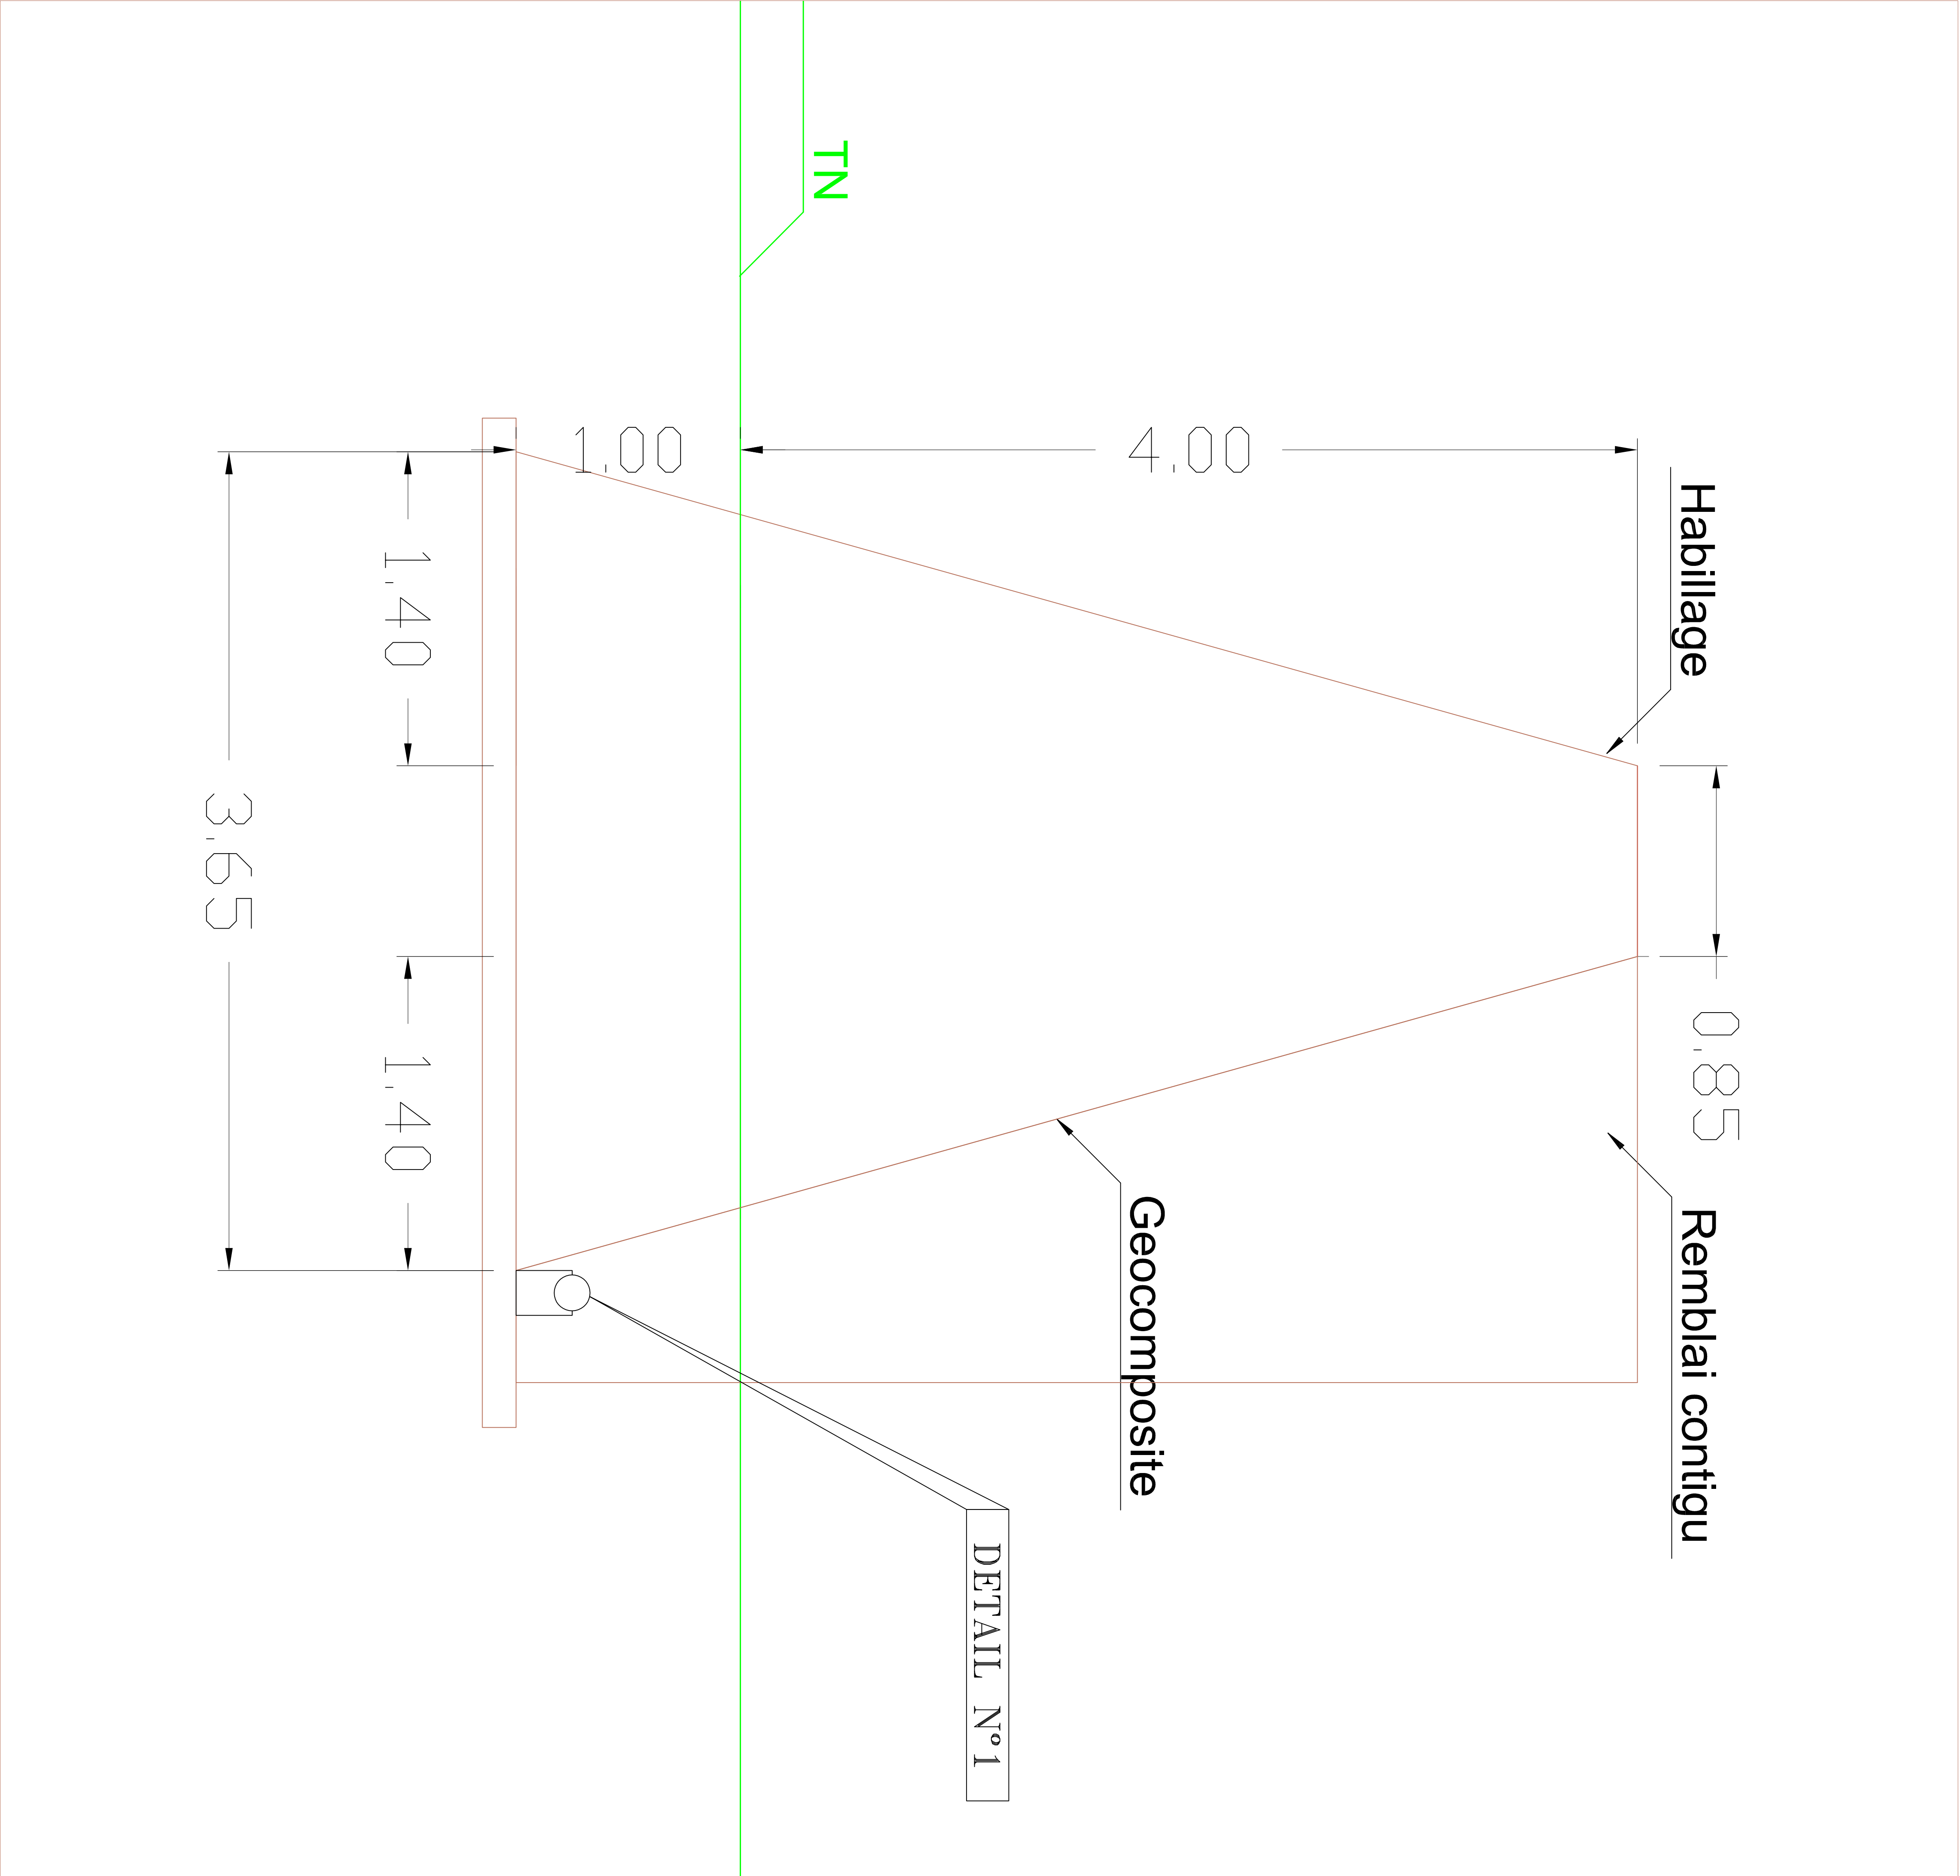


ELEVATION

Ech.= 1/100

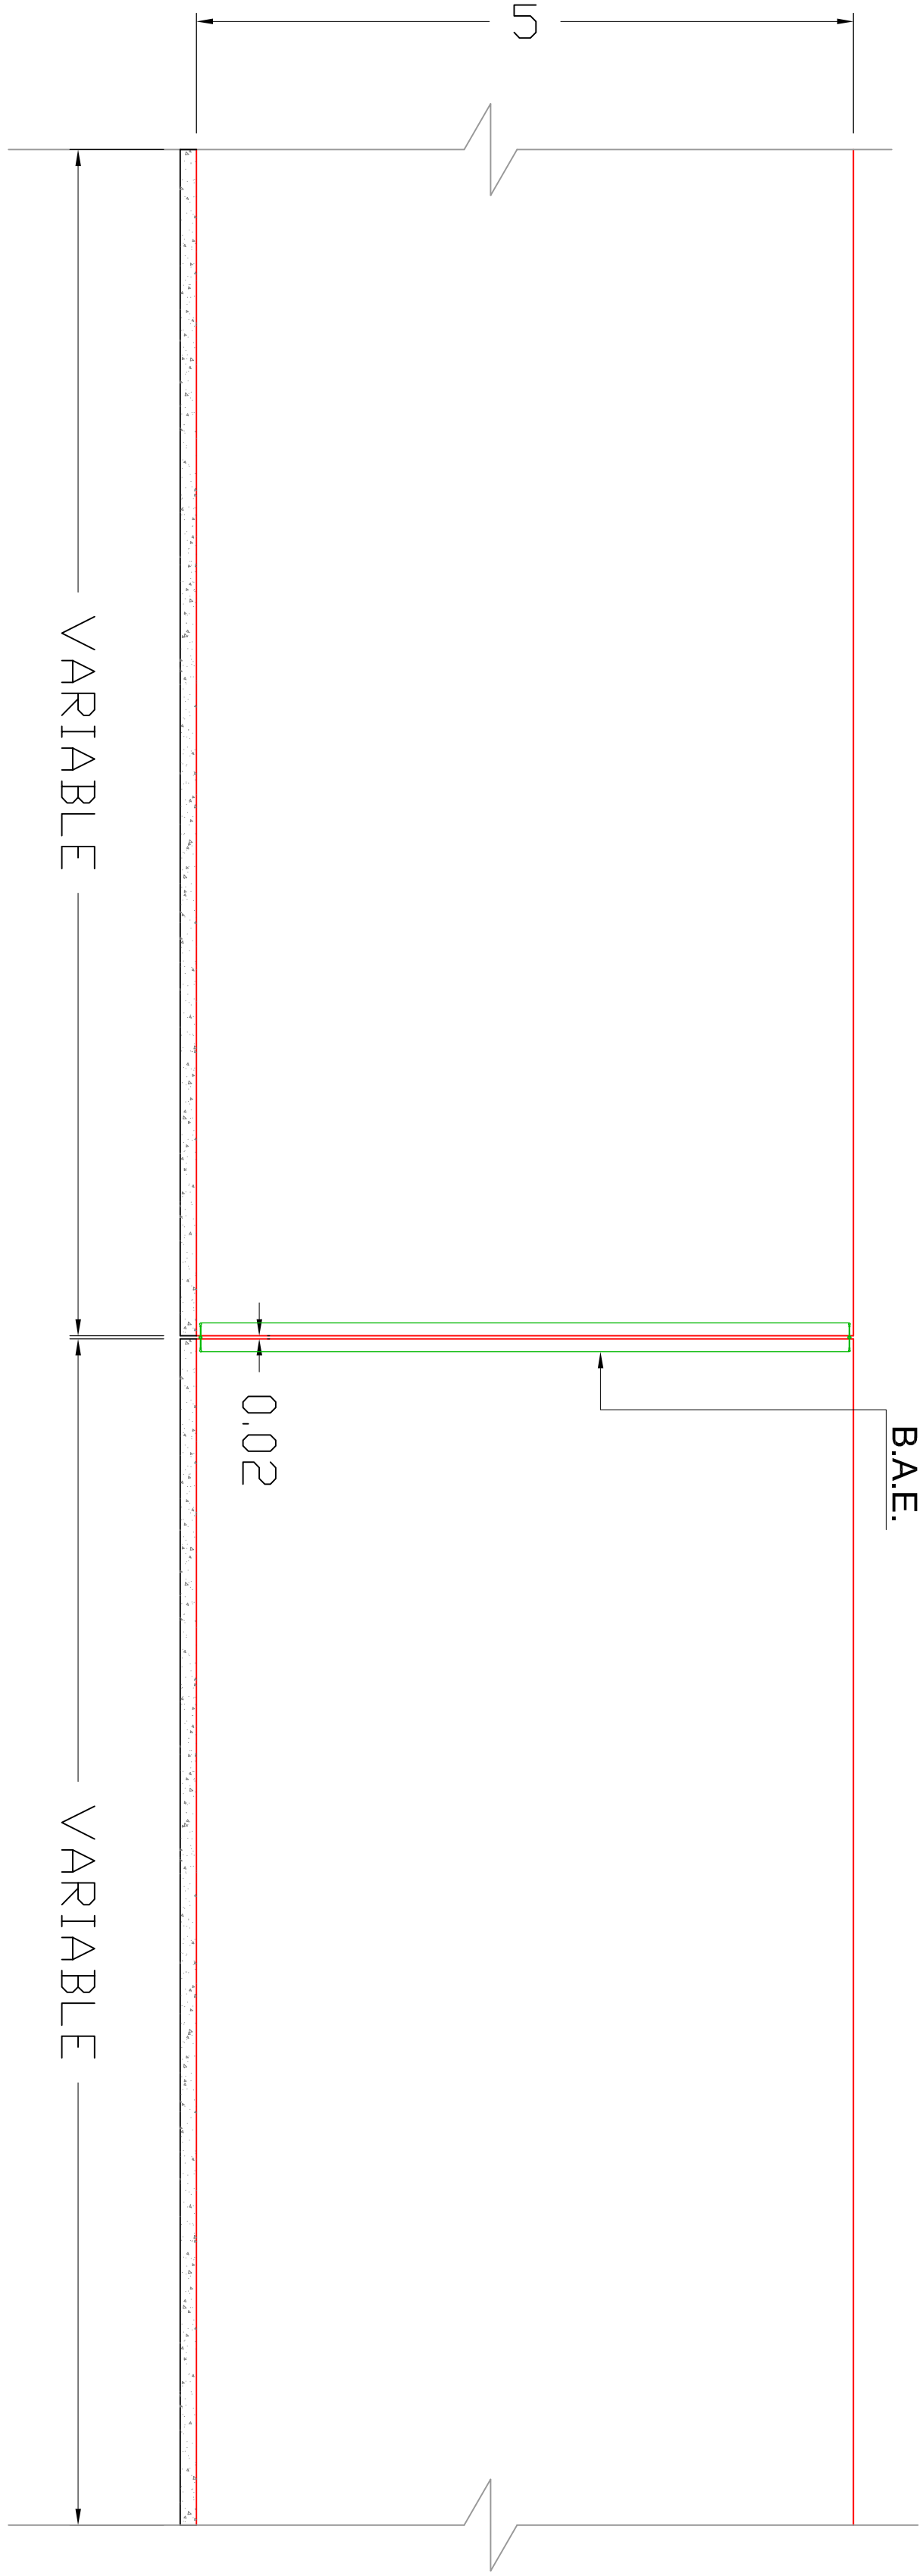

VUE EN PLAN

Ech.= 1/100

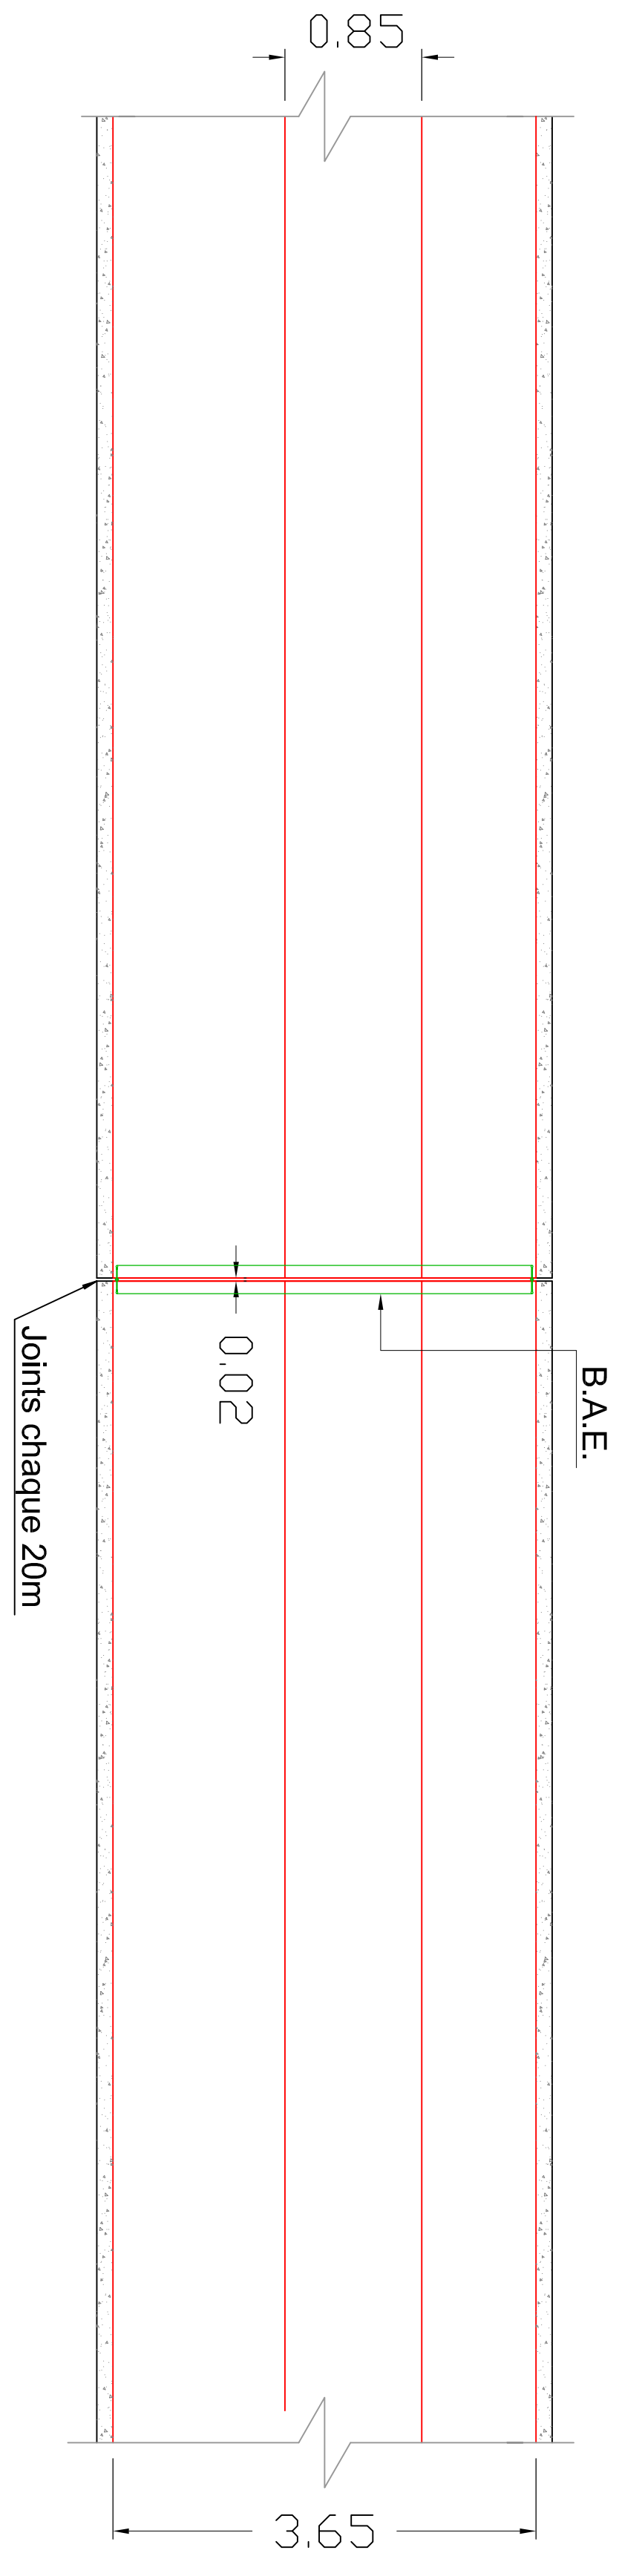

DETAIL N°1

GEOCOMPOSITE DE DRAINAGE

TUYAU PERFORÉ DIAMÈTRE INTÉRIEUR 160 mm

GROS BETON

Protection des berges Oued Nachef

Mur poids - Coupe type murs H=5.0m