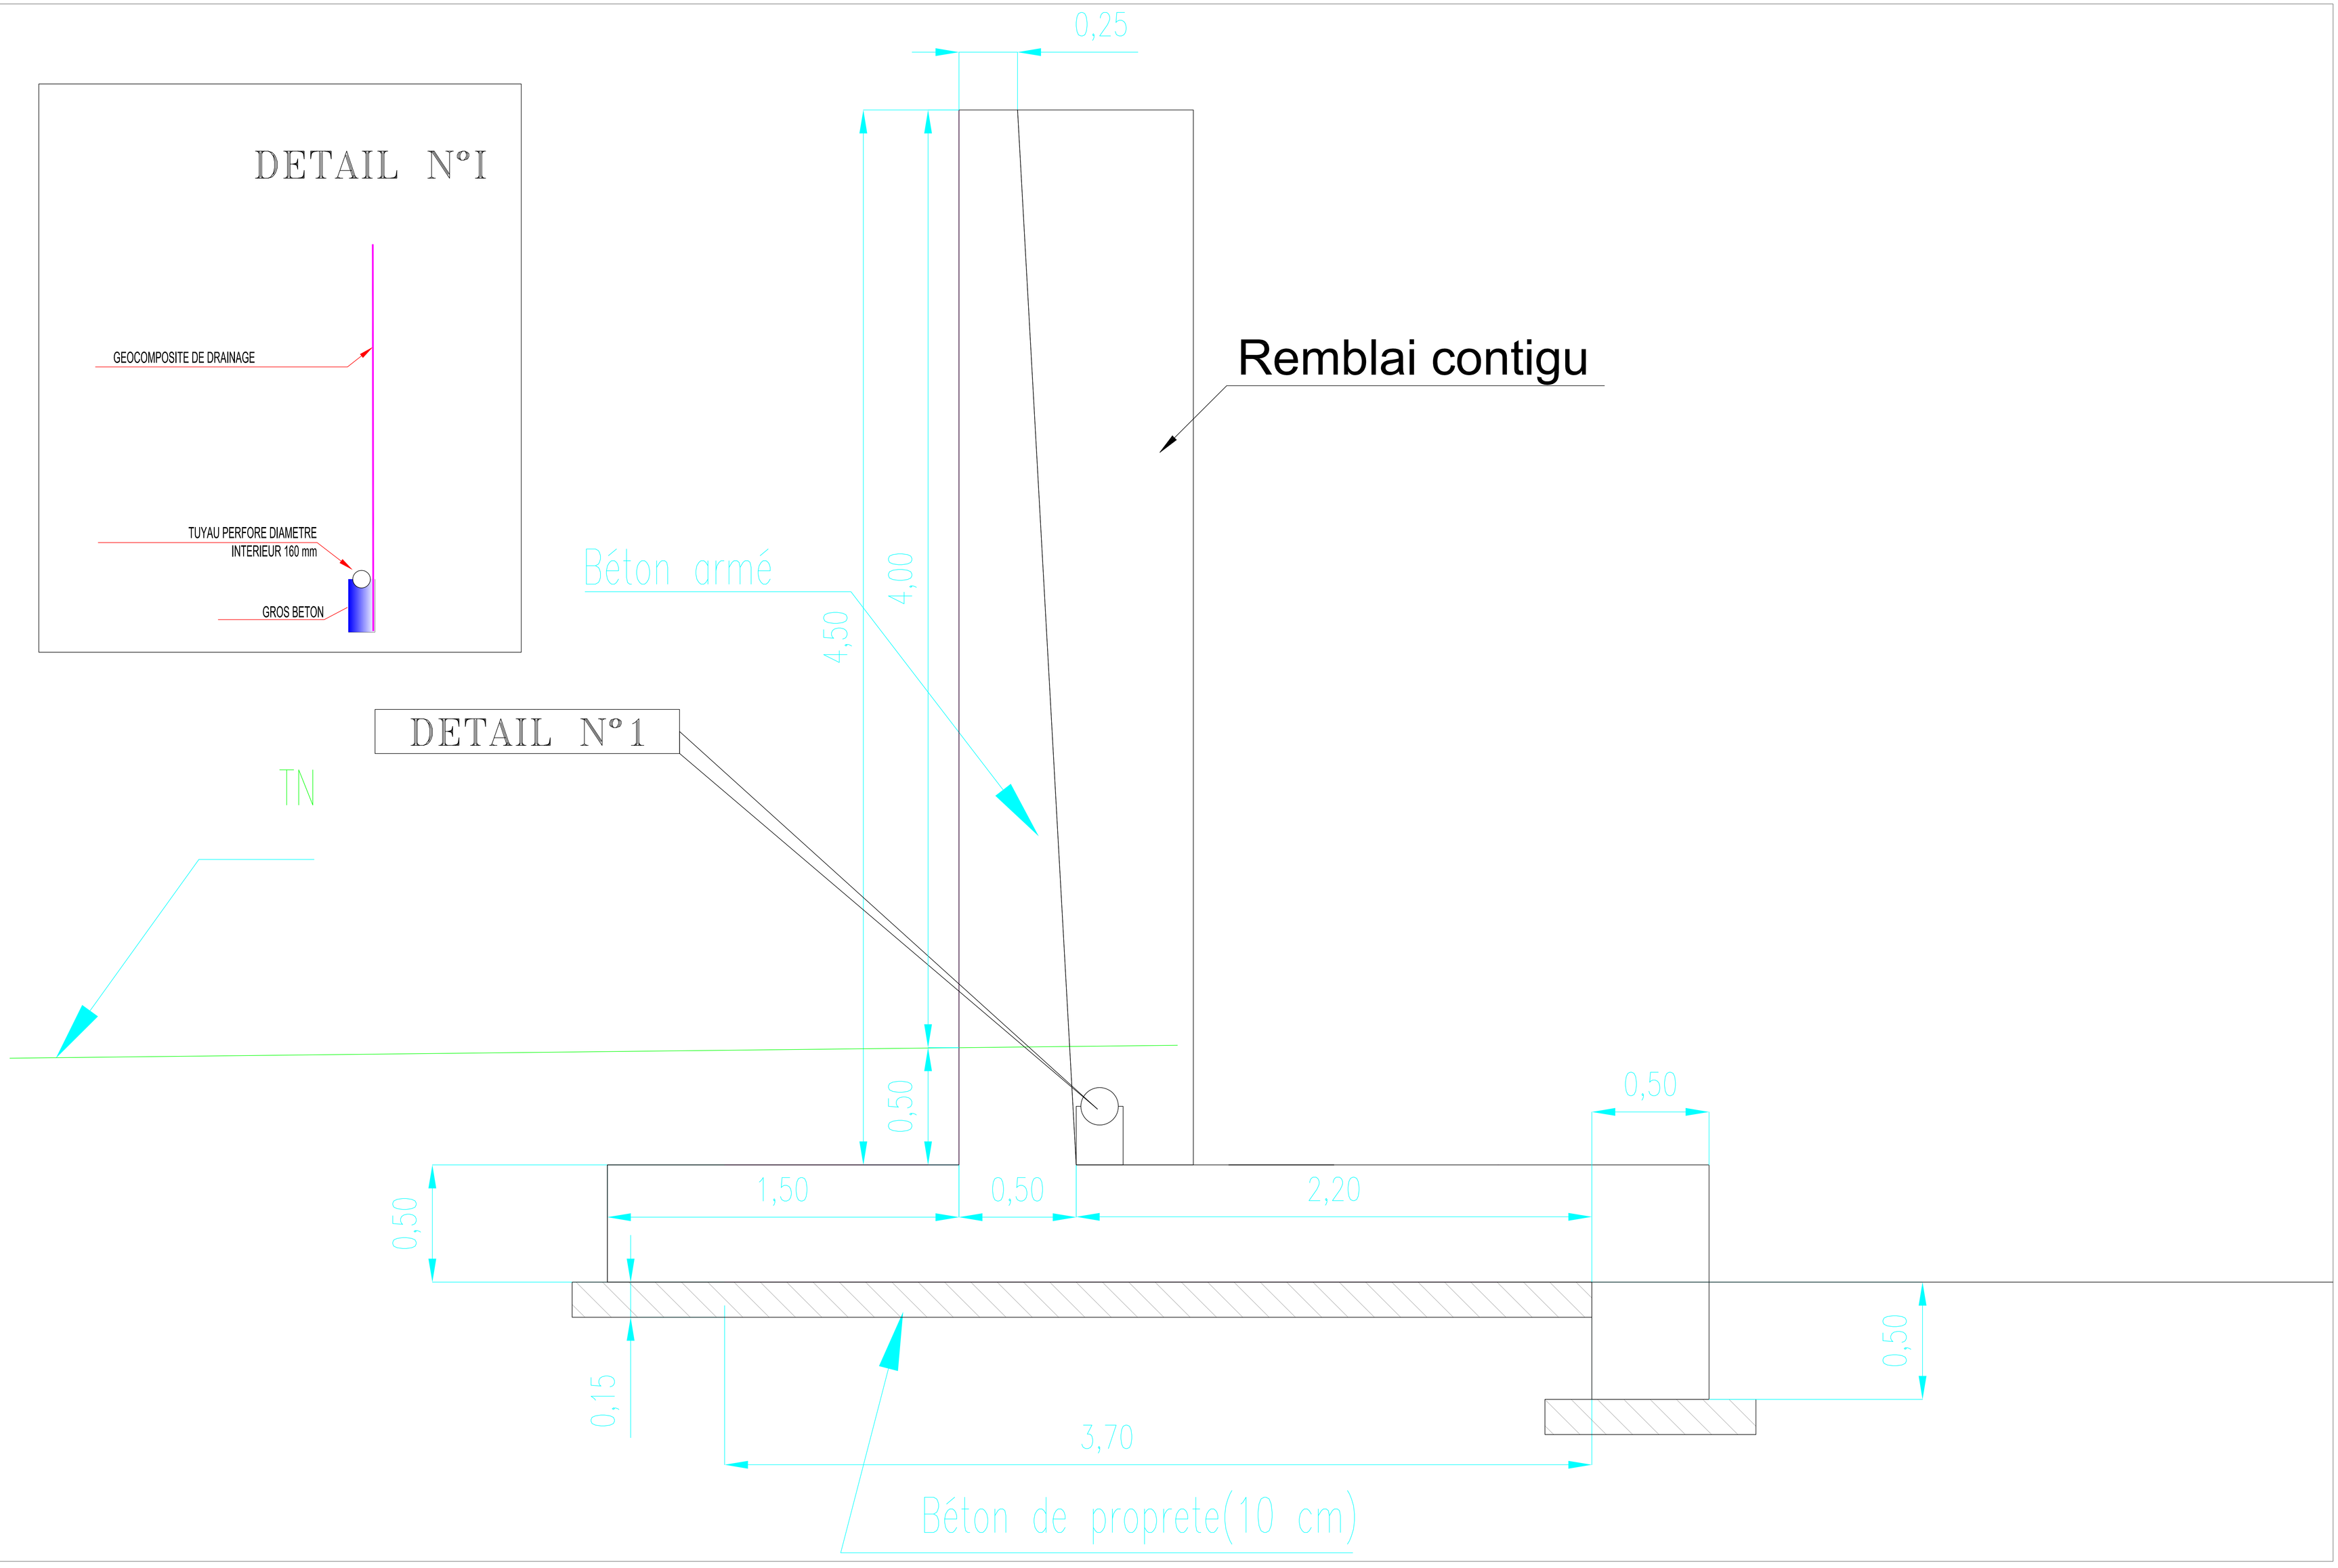

Protection des berges Oued Nachef

Mur Voile Vertical - Coupe type murs H=4.50m