


**Shéma Synoptique  
Fontaine Dar Taliba  
OUJDA**

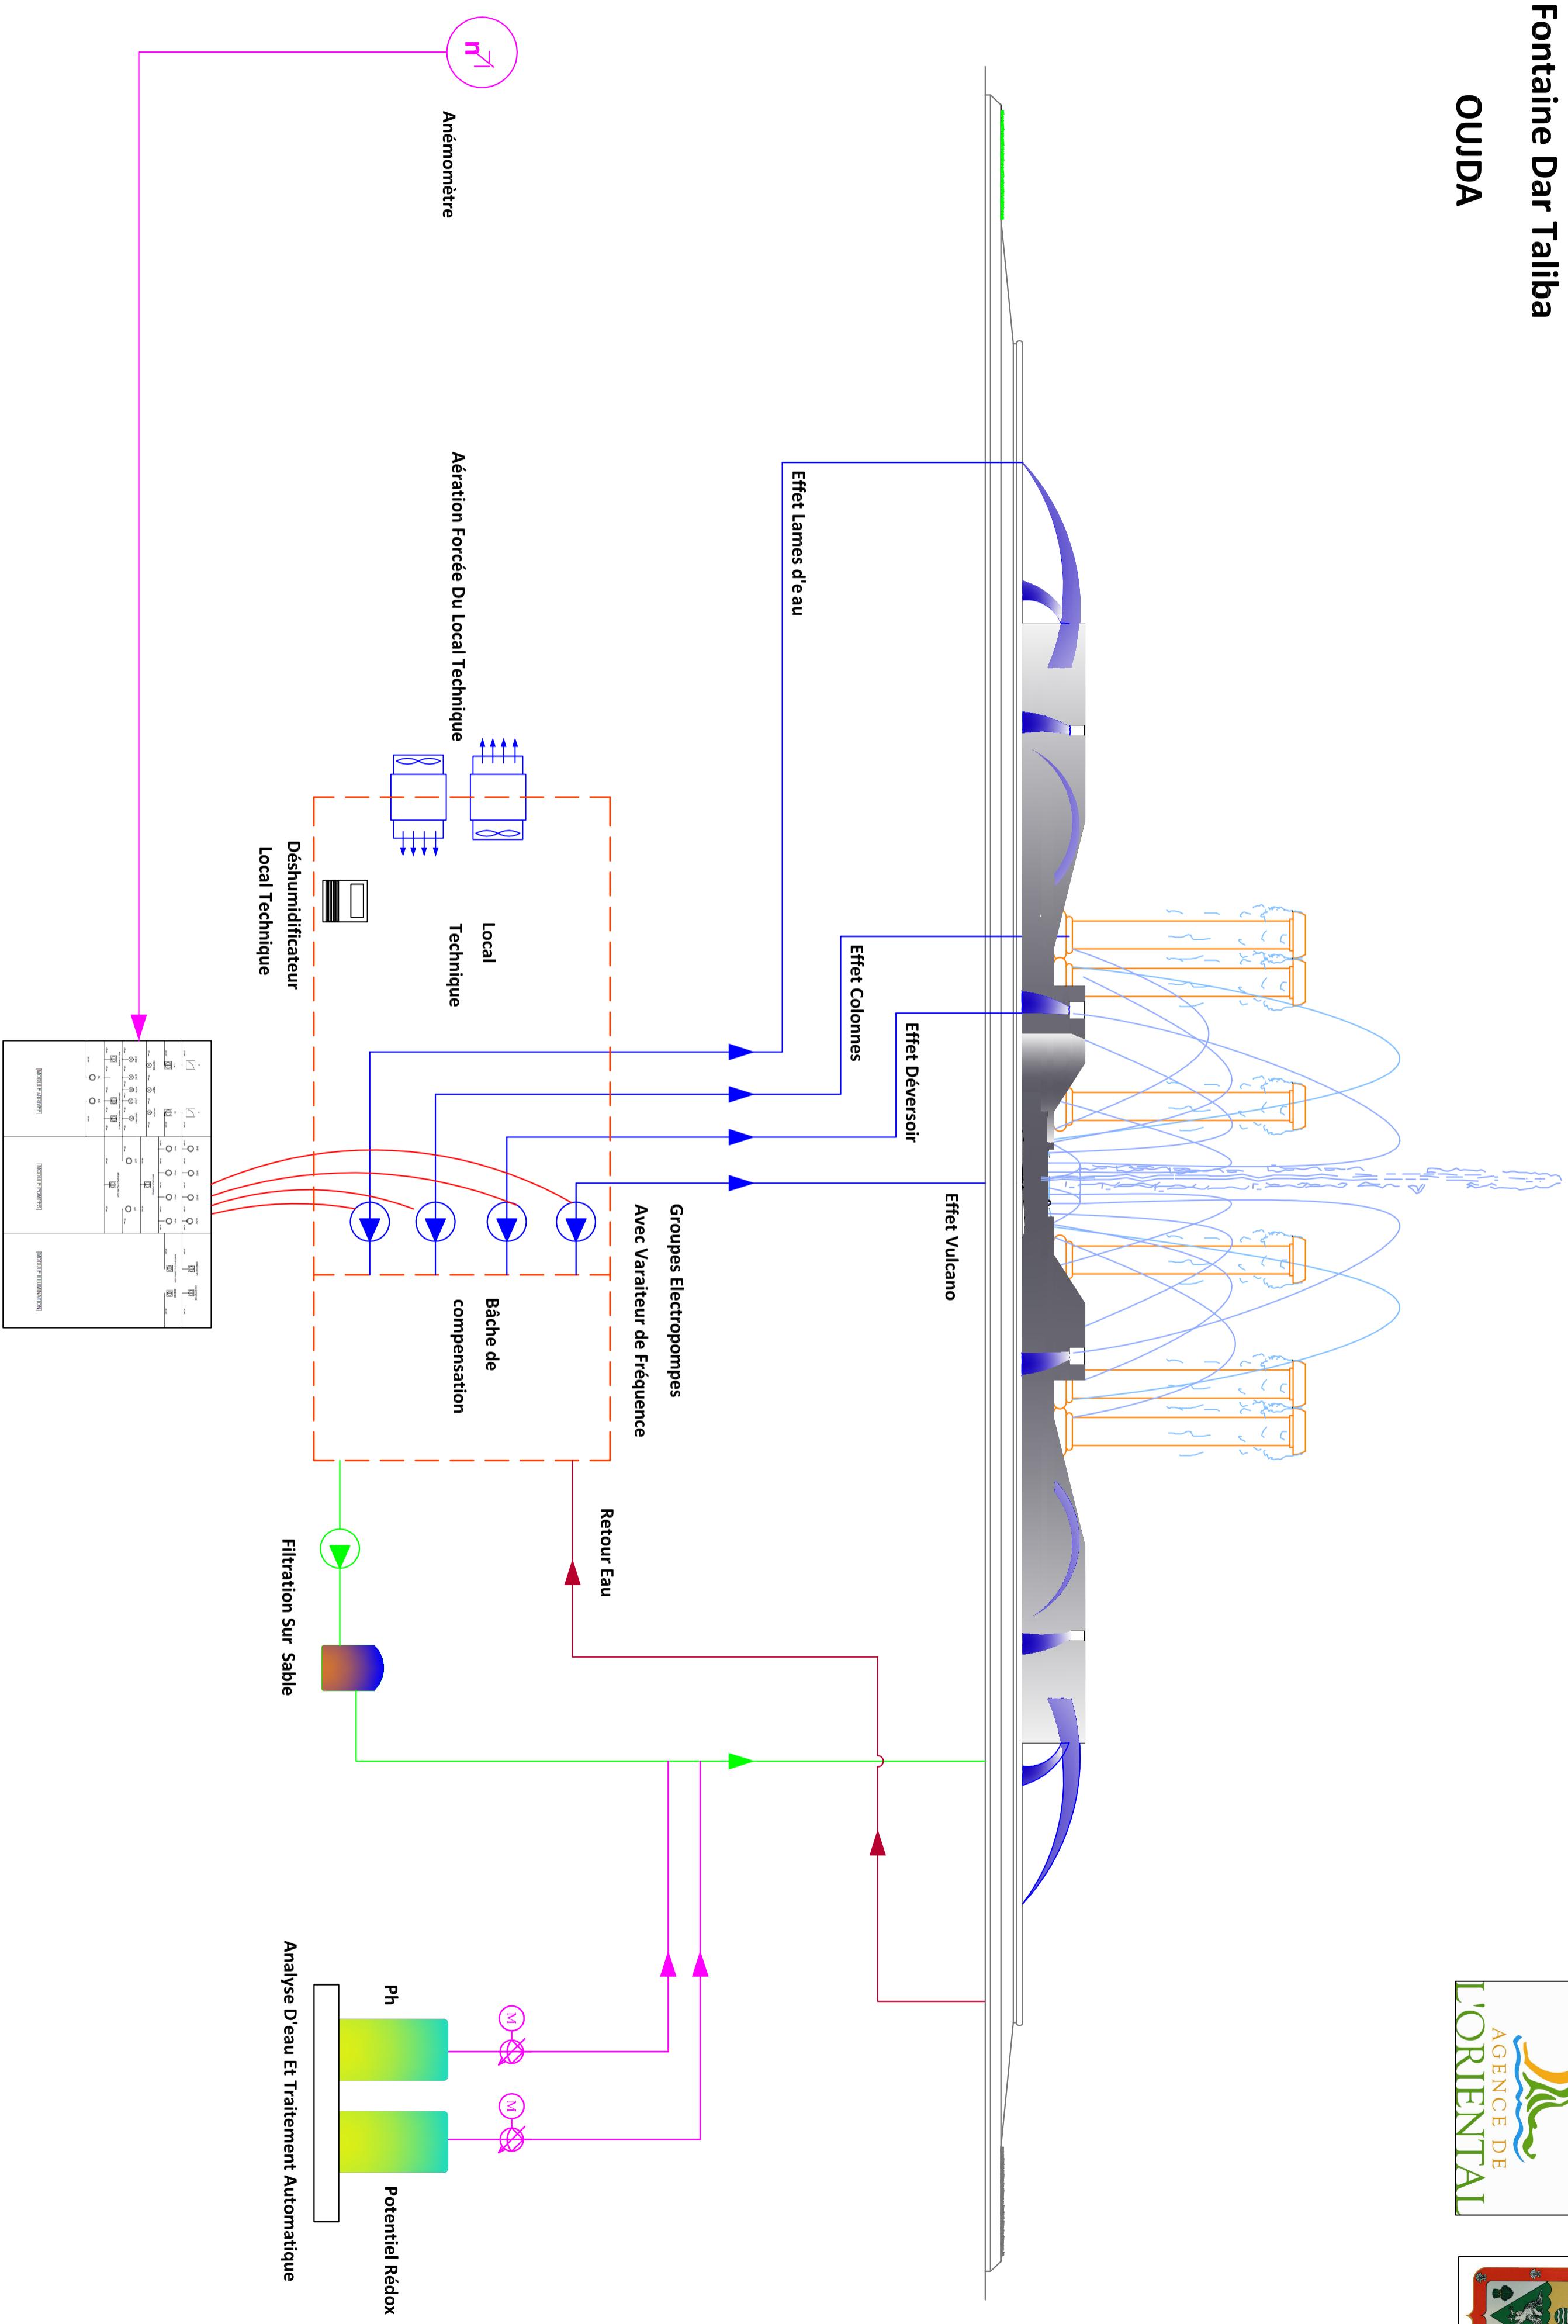

Armoire Electrique de Commande  
d'Automatisme et d'Illumination LED  
+ Programmateurs : MAS

